

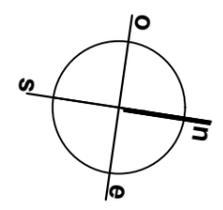


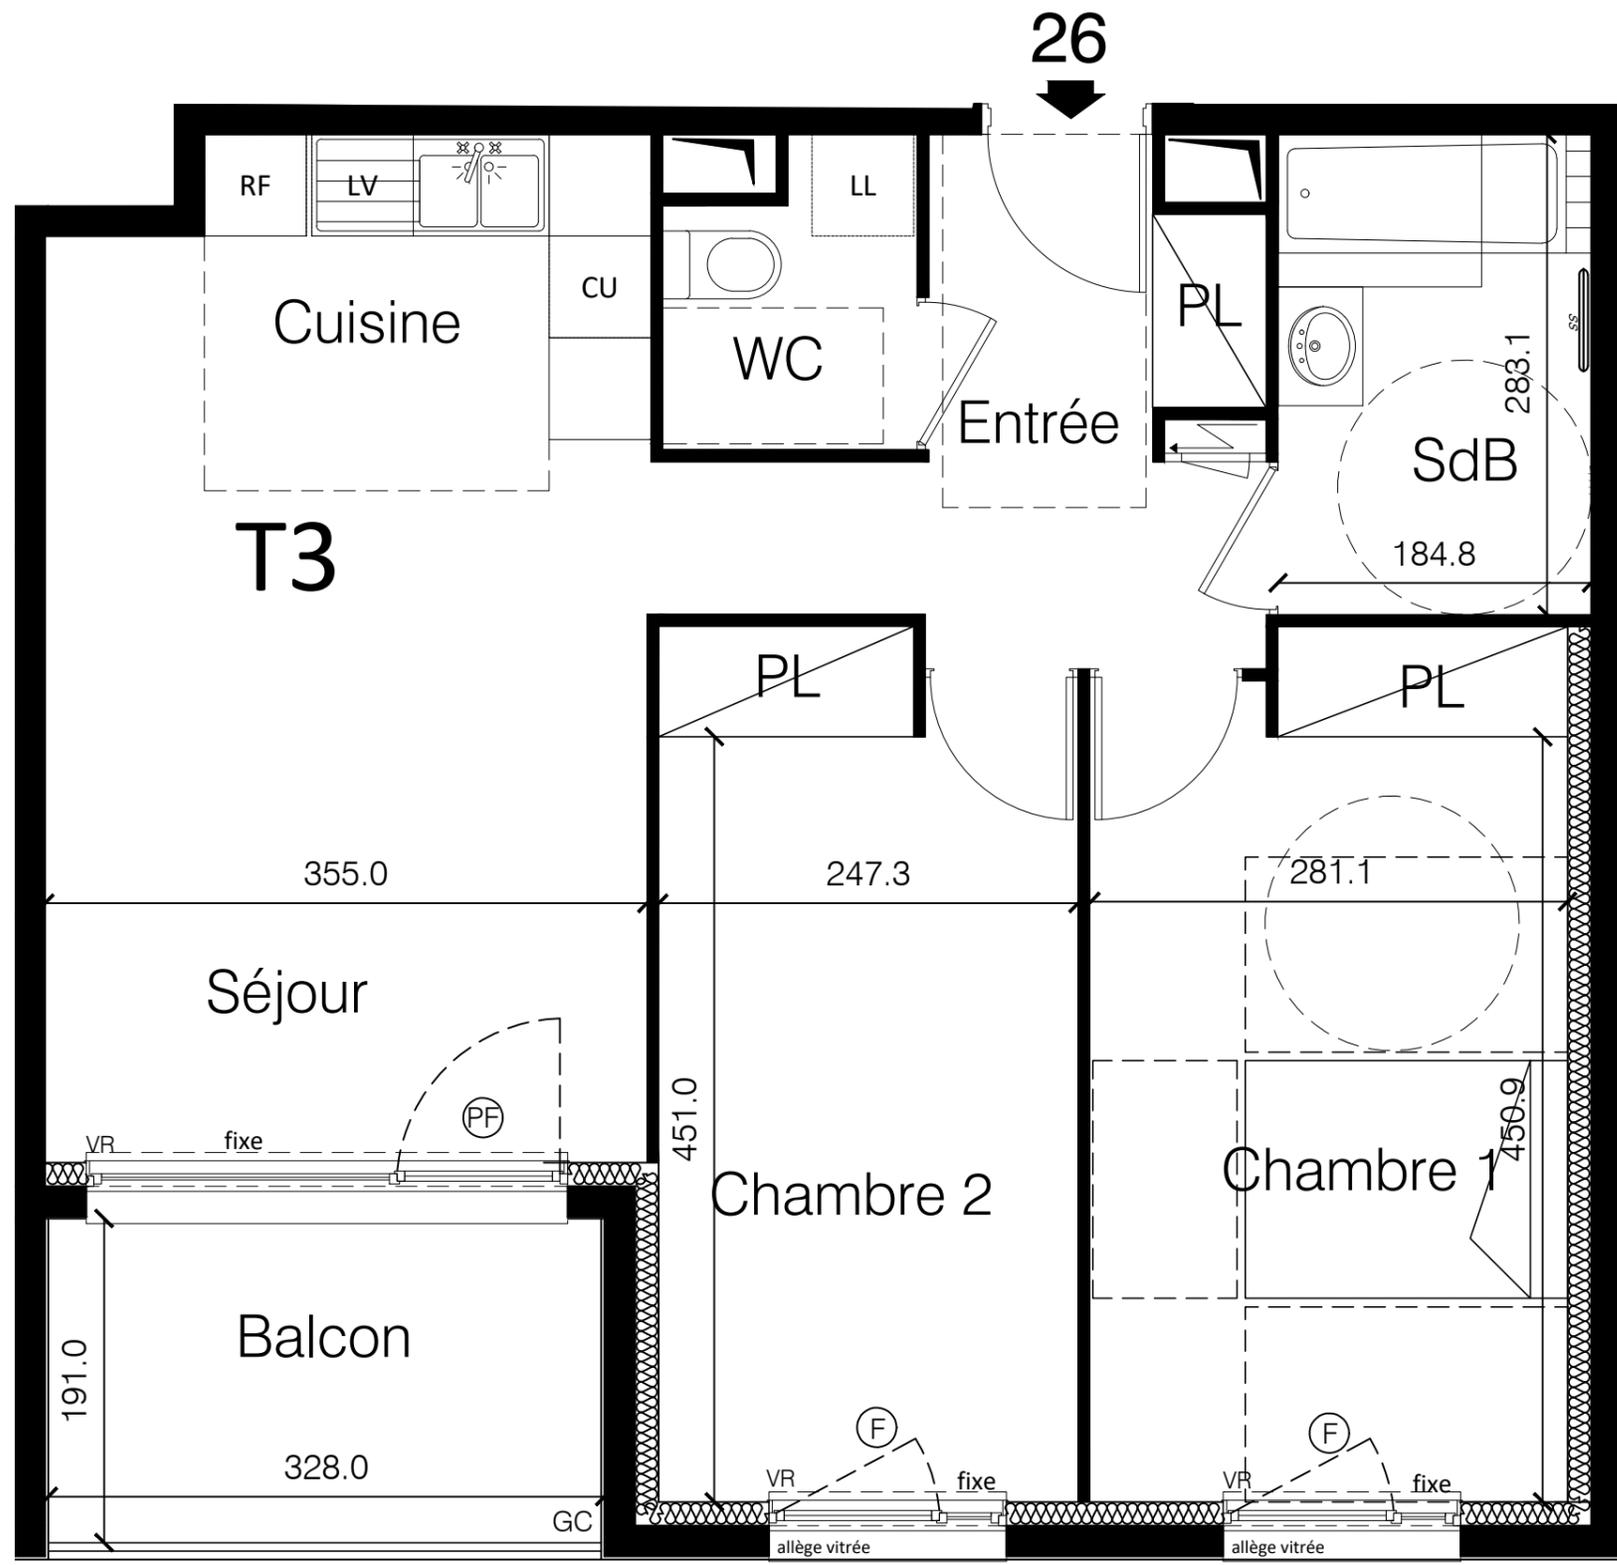

PROVISOIRE

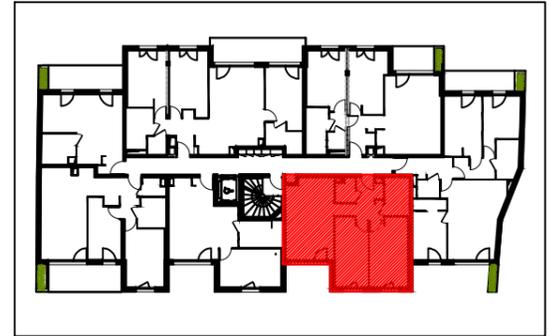

3 PIECES	
SURFACES HABITABLES	
ENTREE	7.25 m ²
SEJOUR/CUISINE	21.00 m ²
CHAMBRE 1	14.18 m ²
CHAMBRE 2	12.45 m ²
SDB	5.23 m ²
WC	2.48 m ²
TOTAL SURFACE HABITABLE	62.59 m²
BALCON	6.23 m ²
TOTAL SURFACE ANNEXES	6.23 m²

LEGENDE: F=Fenêtre PF=Porte-Fenêtre VR=Volet Roulant GC=Garde-Corps
Soffite



Ce plan est établi à titre provisoire, sur la base des plans de permis de construire. Des modifications sont susceptibles d'être apportées à ce plan, en fonction des nécessités techniques de la réalisation, tant en ce qui concerne les dimensions libres que l'équipement. Les surfaces et les hauteurs sous plafonds indiquées sont approximatives. Les surfaces et les côtes indiquées (dimensionnelles ou altimétriques) sont soumises aux tolérances réglementaires. Les soffites, faux-plafonds, gaines sont susceptibles d'évoluer en situation, nombre et dimension. Des modifications mineures ou des aménagements de détail nécessaires pour les raisons techniques ou administratives pourront être reportées sur les plans. La surface habitable comprend les placards, les WC et la salle de bain. Les cercles en pointillés signalent le respect de la norme pour les personnes à mobilité réduite.

ETPO RED

Mise à jour du:
03.10.2017

AIC
ART IMMOBILIER CONSTRUCTION