



**APPARTEMENT N°C005**

**APPARTEMENT 3 PIECES**

Rez-de-chaussée

<i>séjour / cuisine</i>	28,45 m <sup>2</sup>
<i>chambre 1</i>	12,87 m <sup>2</sup>
<i>chambre 2</i>	11,63 m <sup>2</sup>
<i>SDB</i>	5,11 m <sup>2</sup>
<i>WC</i>	1,26 m <sup>2</sup>
<i>dégagement</i>	2,90 m <sup>2</sup>
<i>RGT</i>	1,93 m <sup>2</sup>

**surface habitable 64,15 m<sup>2</sup>**

<i>terrasse</i>	33,00 m <sup>2</sup>
<i>jardin 1</i>	51,00 m <sup>2</sup>
<i>jardin 2</i>	27,00 m <sup>2</sup>



**surface privative totale 175,15 m<sup>2</sup>**

**LEGENDES**

tableau électrique	ballon d'eau chaude
soffite	chaudière individuelle
F-Allège 0,10 fenêtre avec allège de 0,10 m	PL placard
PF-Seuil 0,10 porte-fenêtre avec seuil de 0,10 m	VR volet roulant
F-Allège vitrée 1m fenêtre avec allège vitrée de 1 m	VB volet battant

**DATE D'EDITION 22/11/2017**

**INDICE**

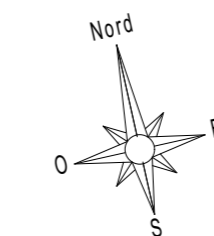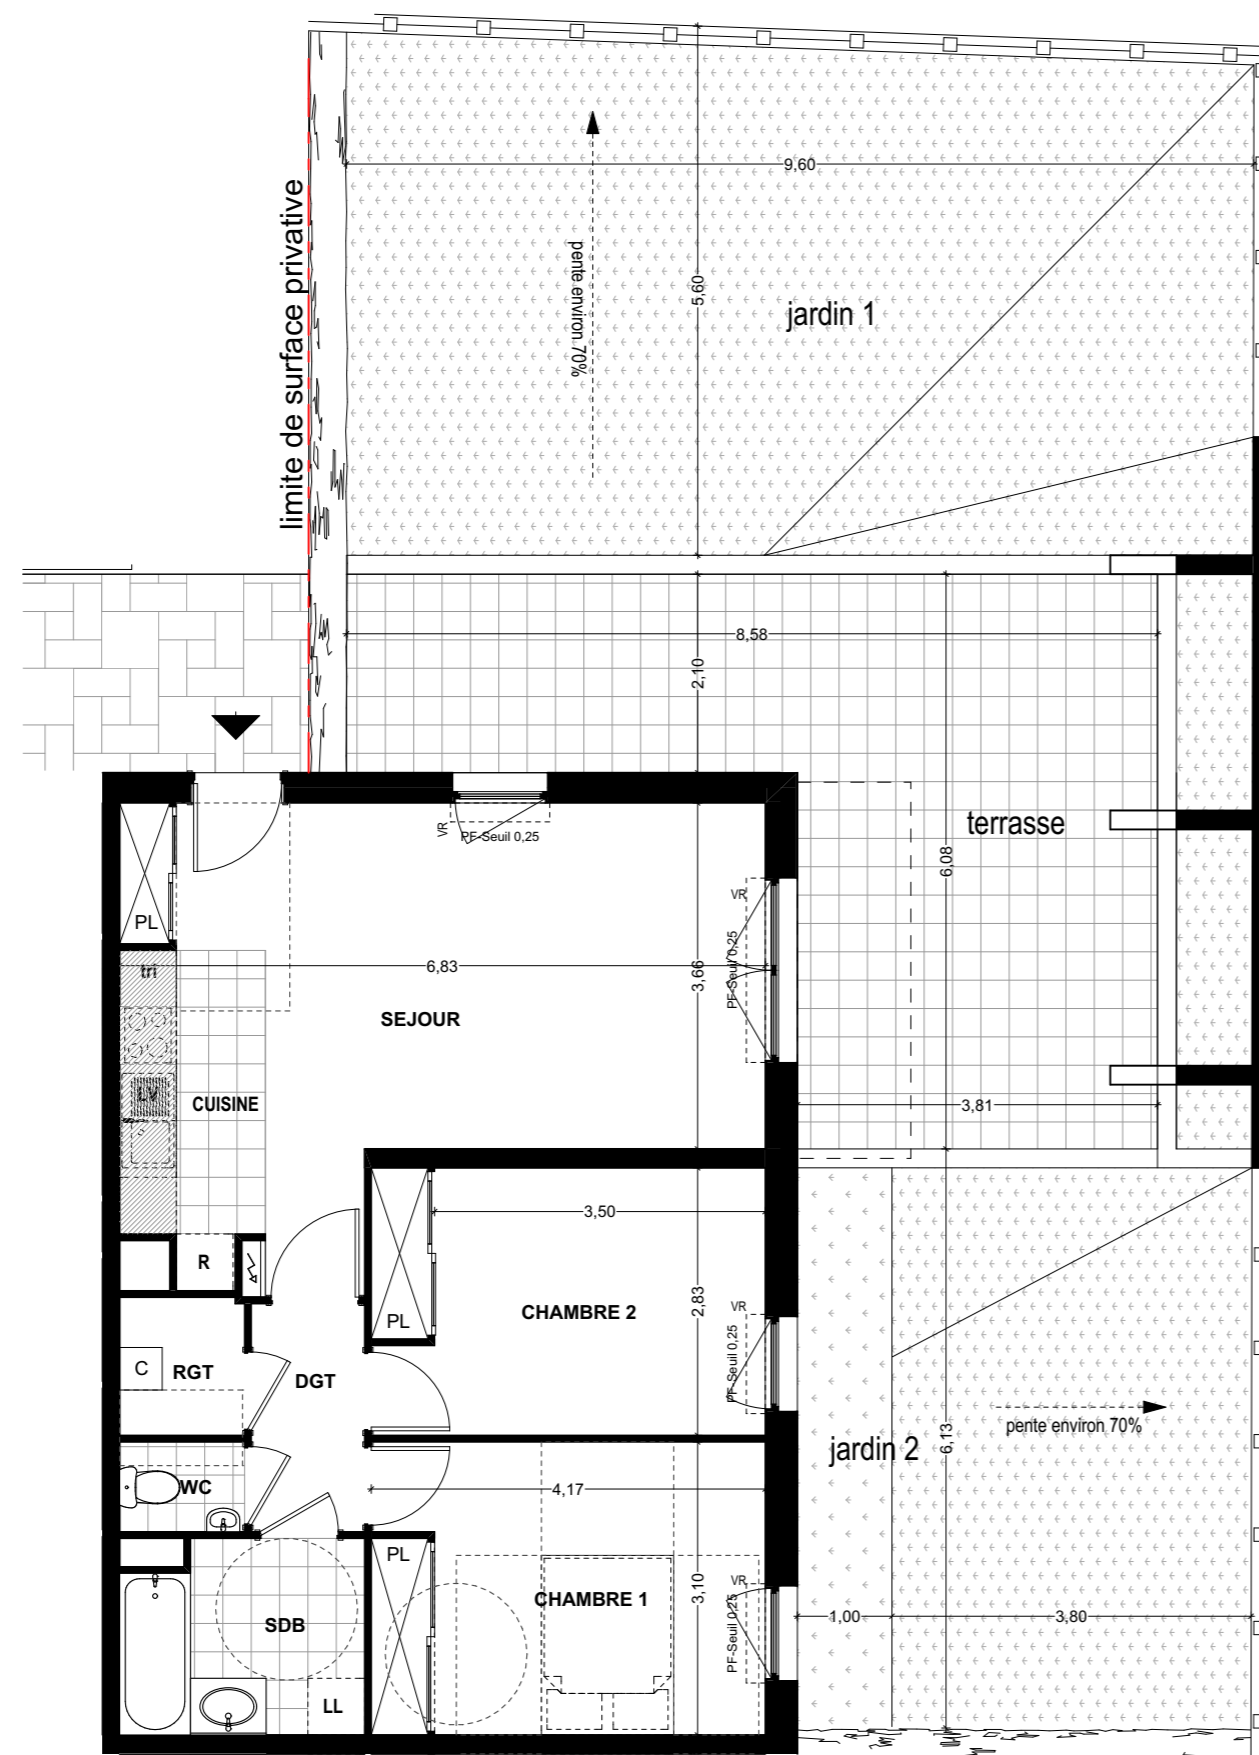

Des modifications sont susceptibles d'être apportées à ce plan en fonction des nécessités techniques de la réalisation, tant en ce qui concerne les dimensions libres, que l'équipement.

Les surfaces et les hauteurs sous plafond indiquées sont approximatives.

Les retombées, soffites, faux-plafonds, ainsi que l'emplacement des appareils sanitaires ne sont pas tous figurés ou le sont à titre indicatif.

Les emplacements dévolus aux équipements ménagers et à ceux liés au lavage du linge sont représentés en correspondance avec les différents raccordements nécessaires en électricité et en eau; aucun de ces éléments n'est fourni.