



APPARTEMENT N°D006

APPARTEMENT 4 PIECES

Rez-de-chaussée

entrée	2,86 m ²
séjour / cuisine	24,04 m ²
chambre1	12,87 m ²
chambre2	11,05 m ²
chambre3	10,18 m ²
SDB	5,11 m ²
WC	1,89 m ²
RGT	1,79 m ²
dégagement	4,33 m ²
SDE/WC	3,19 m ²

surface habitable 77,31 m²

terrasse 22,00 m²
jardin 28,00 m²



surface privative totale 127,31 m²

LEGENDES

	tableau électrique		ballon d'eau chaude
	soffite		chaudière individuelle
F-Allège 0,10	fenêtre avec allège de 0,10 m	PL	placard
PF-Seuil 0,10	porte-fenêtre avec seuil de 0,10 m	VR	volet roulant
F-Allège vitrée 1m	fenêtre avec allège vitrée de 1 m	VB	volet battant

DATE D'EDITION 22/11/2017

INDICE

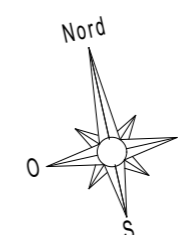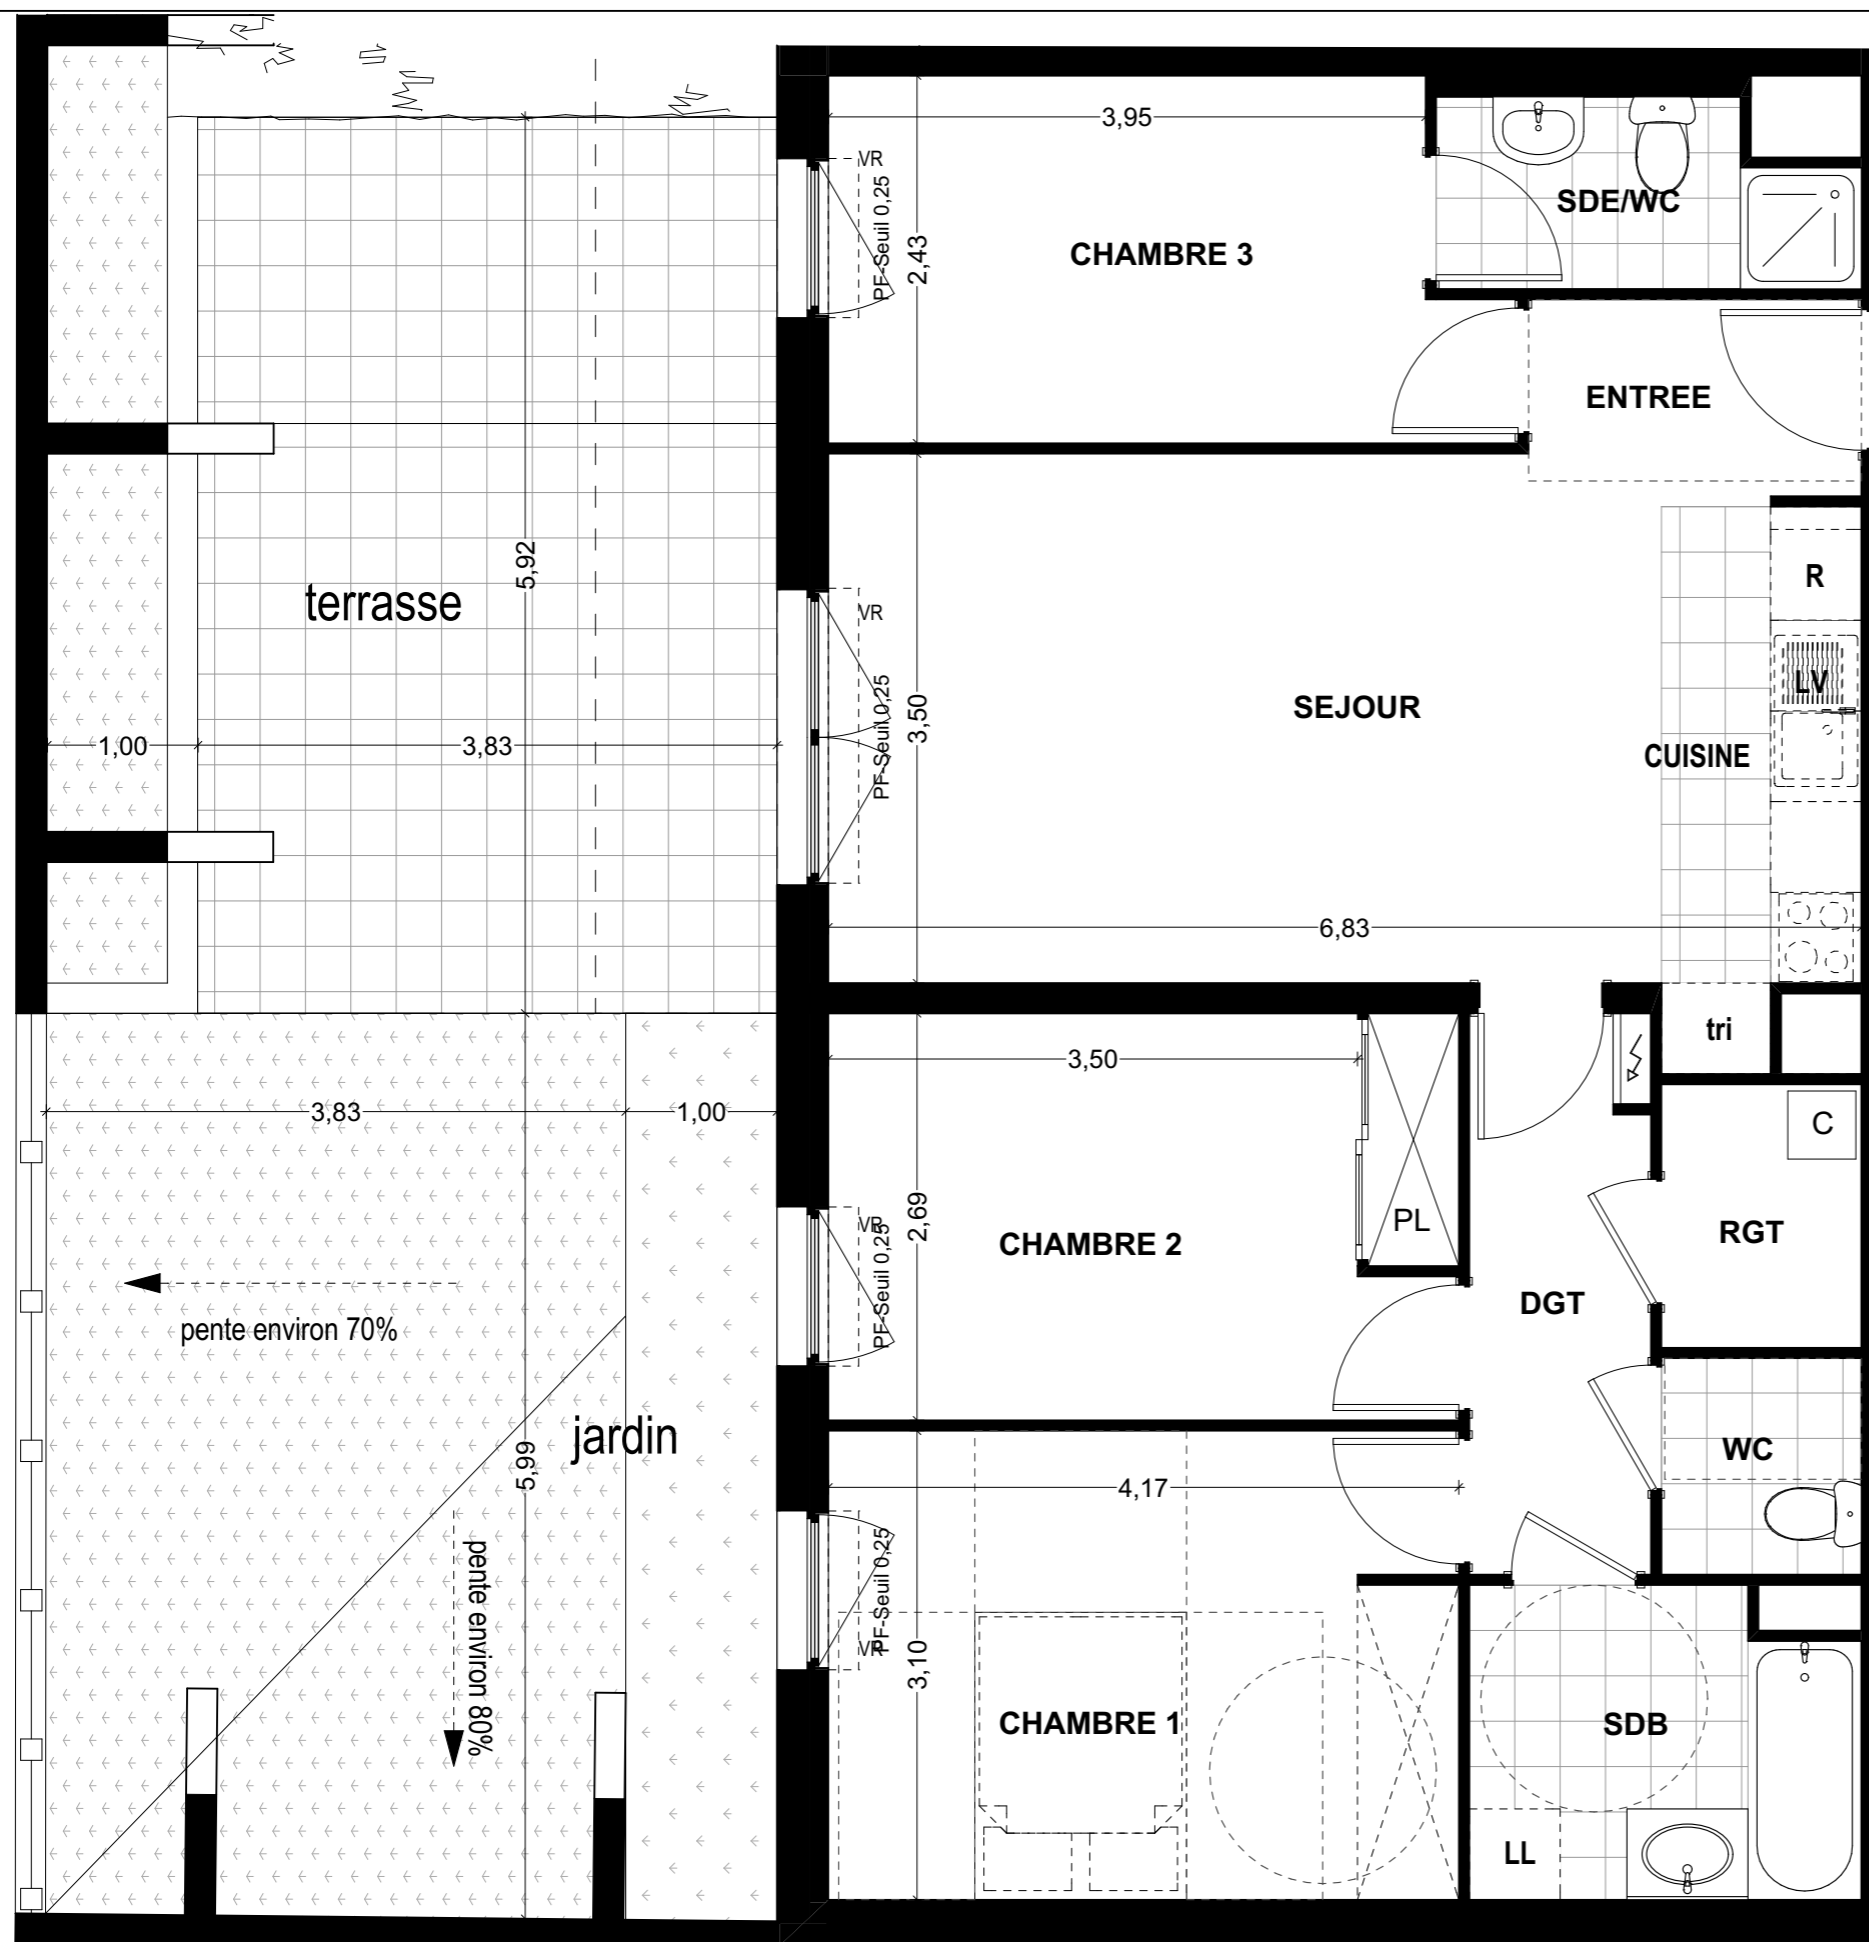

Des modifications sont susceptibles d'être apportées à ce plan en fonction des nécessités techniques de la réalisation, tant en ce qui concerne les dimensions libres, que l'équipement.

Les surfaces et les hauteurs sous plafond indiquées sont approximatives.

Les retombées, soffites, faux-plafonds, ainsi que l'emplacement des appareils sanitaires ne sont pas tous figurés ou le sont à titre indicatif.

Les emplacements dévolus aux équipements ménagers et à ceux liés au lavage du linge sont représentés en correspondance avec les différents raccordements nécessaires en électricité et en eau; aucun de ces éléments n'est fourni.