



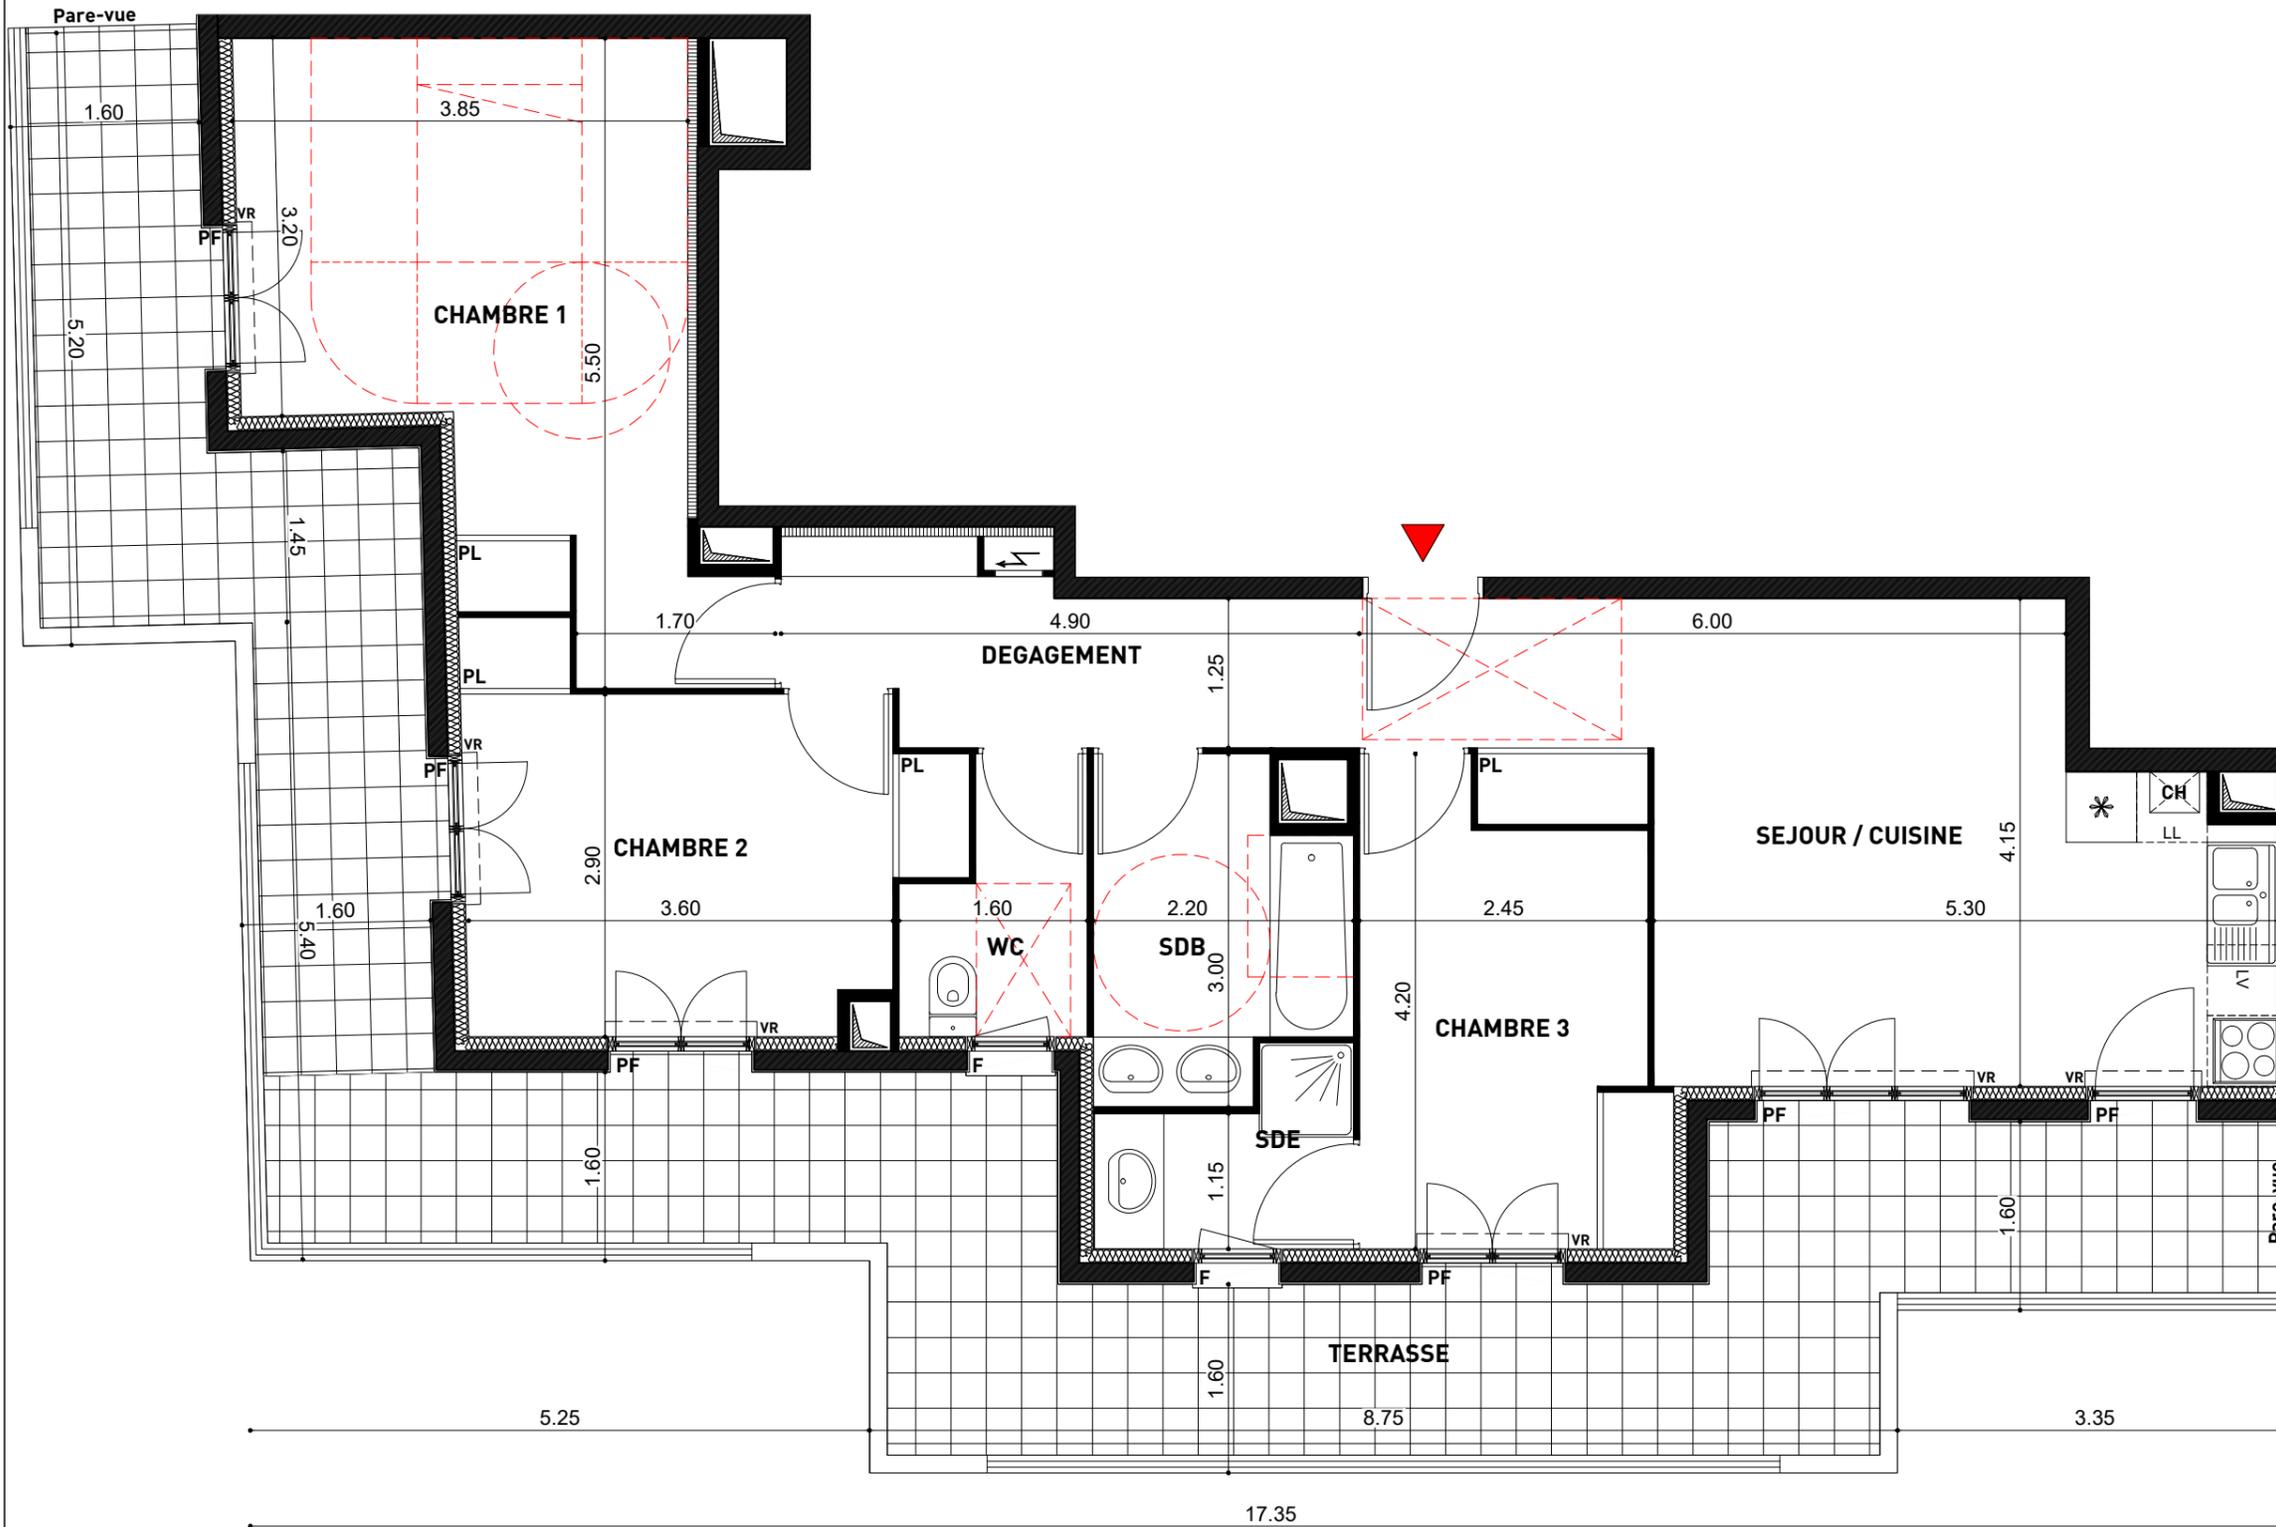


APPARTEMENT	A44
LOT	Copro. __
BÂTIMENT	A
ETAGE	4eme ETAGE
TYPE	4 pièces
Séjour / Cuisine	23.15 m ²
Chambre 1	16.82 m ²
Chambre 2	11.68 m ²
Chambre 3	9.59 m ²
Dégagement	6.73 m ²
Salle de bain	5.63 m ²
Salle d'eau	3.02 m ²
WC	3.13 m ²
TOTAL HABITABLE	79.75 m²
Terrasse	44.96 m ²

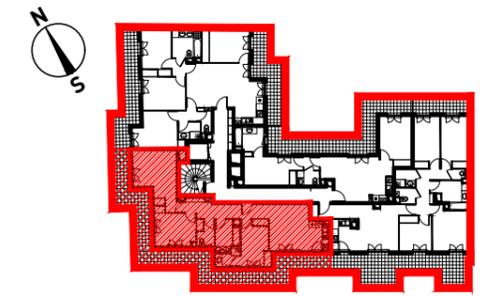

PLAN DE NIVEAU



PLAN DE MASSE

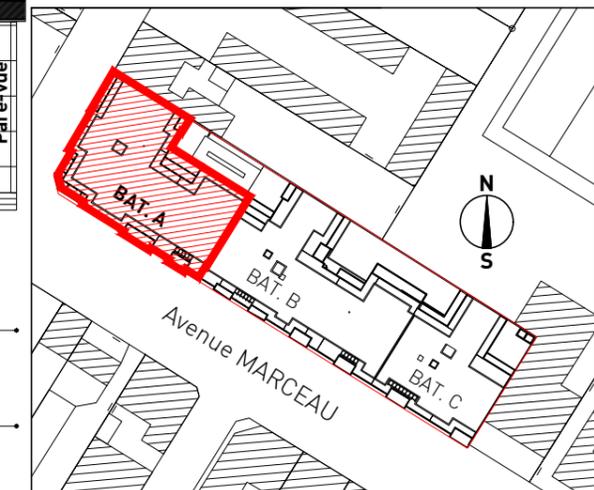

Nota : LES TRAITES POINTILLES EN COULEUR ROUGE DEFINISSENT LES ESPACES PMR.

0 0,5 1 m

Nota : Le présent plan est établi sur la base du dossier permis de construire et pourra subir des adaptations dimensionnelles, techniques et d'organisation afin de répondre aux contraintes induites par les études détaillées d'exécution. Les poutres, poteaux, soffites, canalisations et faux plafonds n'apparaissent pas systématiquement sur le présent plan. Les éléments de mobilier (meubles, appareils ménagers et plan de travail) ne sont placés qu'à titre indicatif. La surface des pièces comprend la surface des placards.

DATE: 25/04/2018 INDICE: Ind. B

Viorel SIMION
Architecte