




PLAN DE VENTE

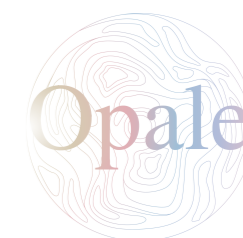

195/199 Boulevard de Strasbourg - 76 600 LE HAVRE


Bâtiment

Niveau : RDC

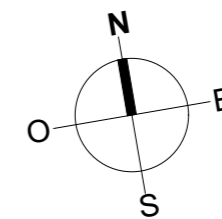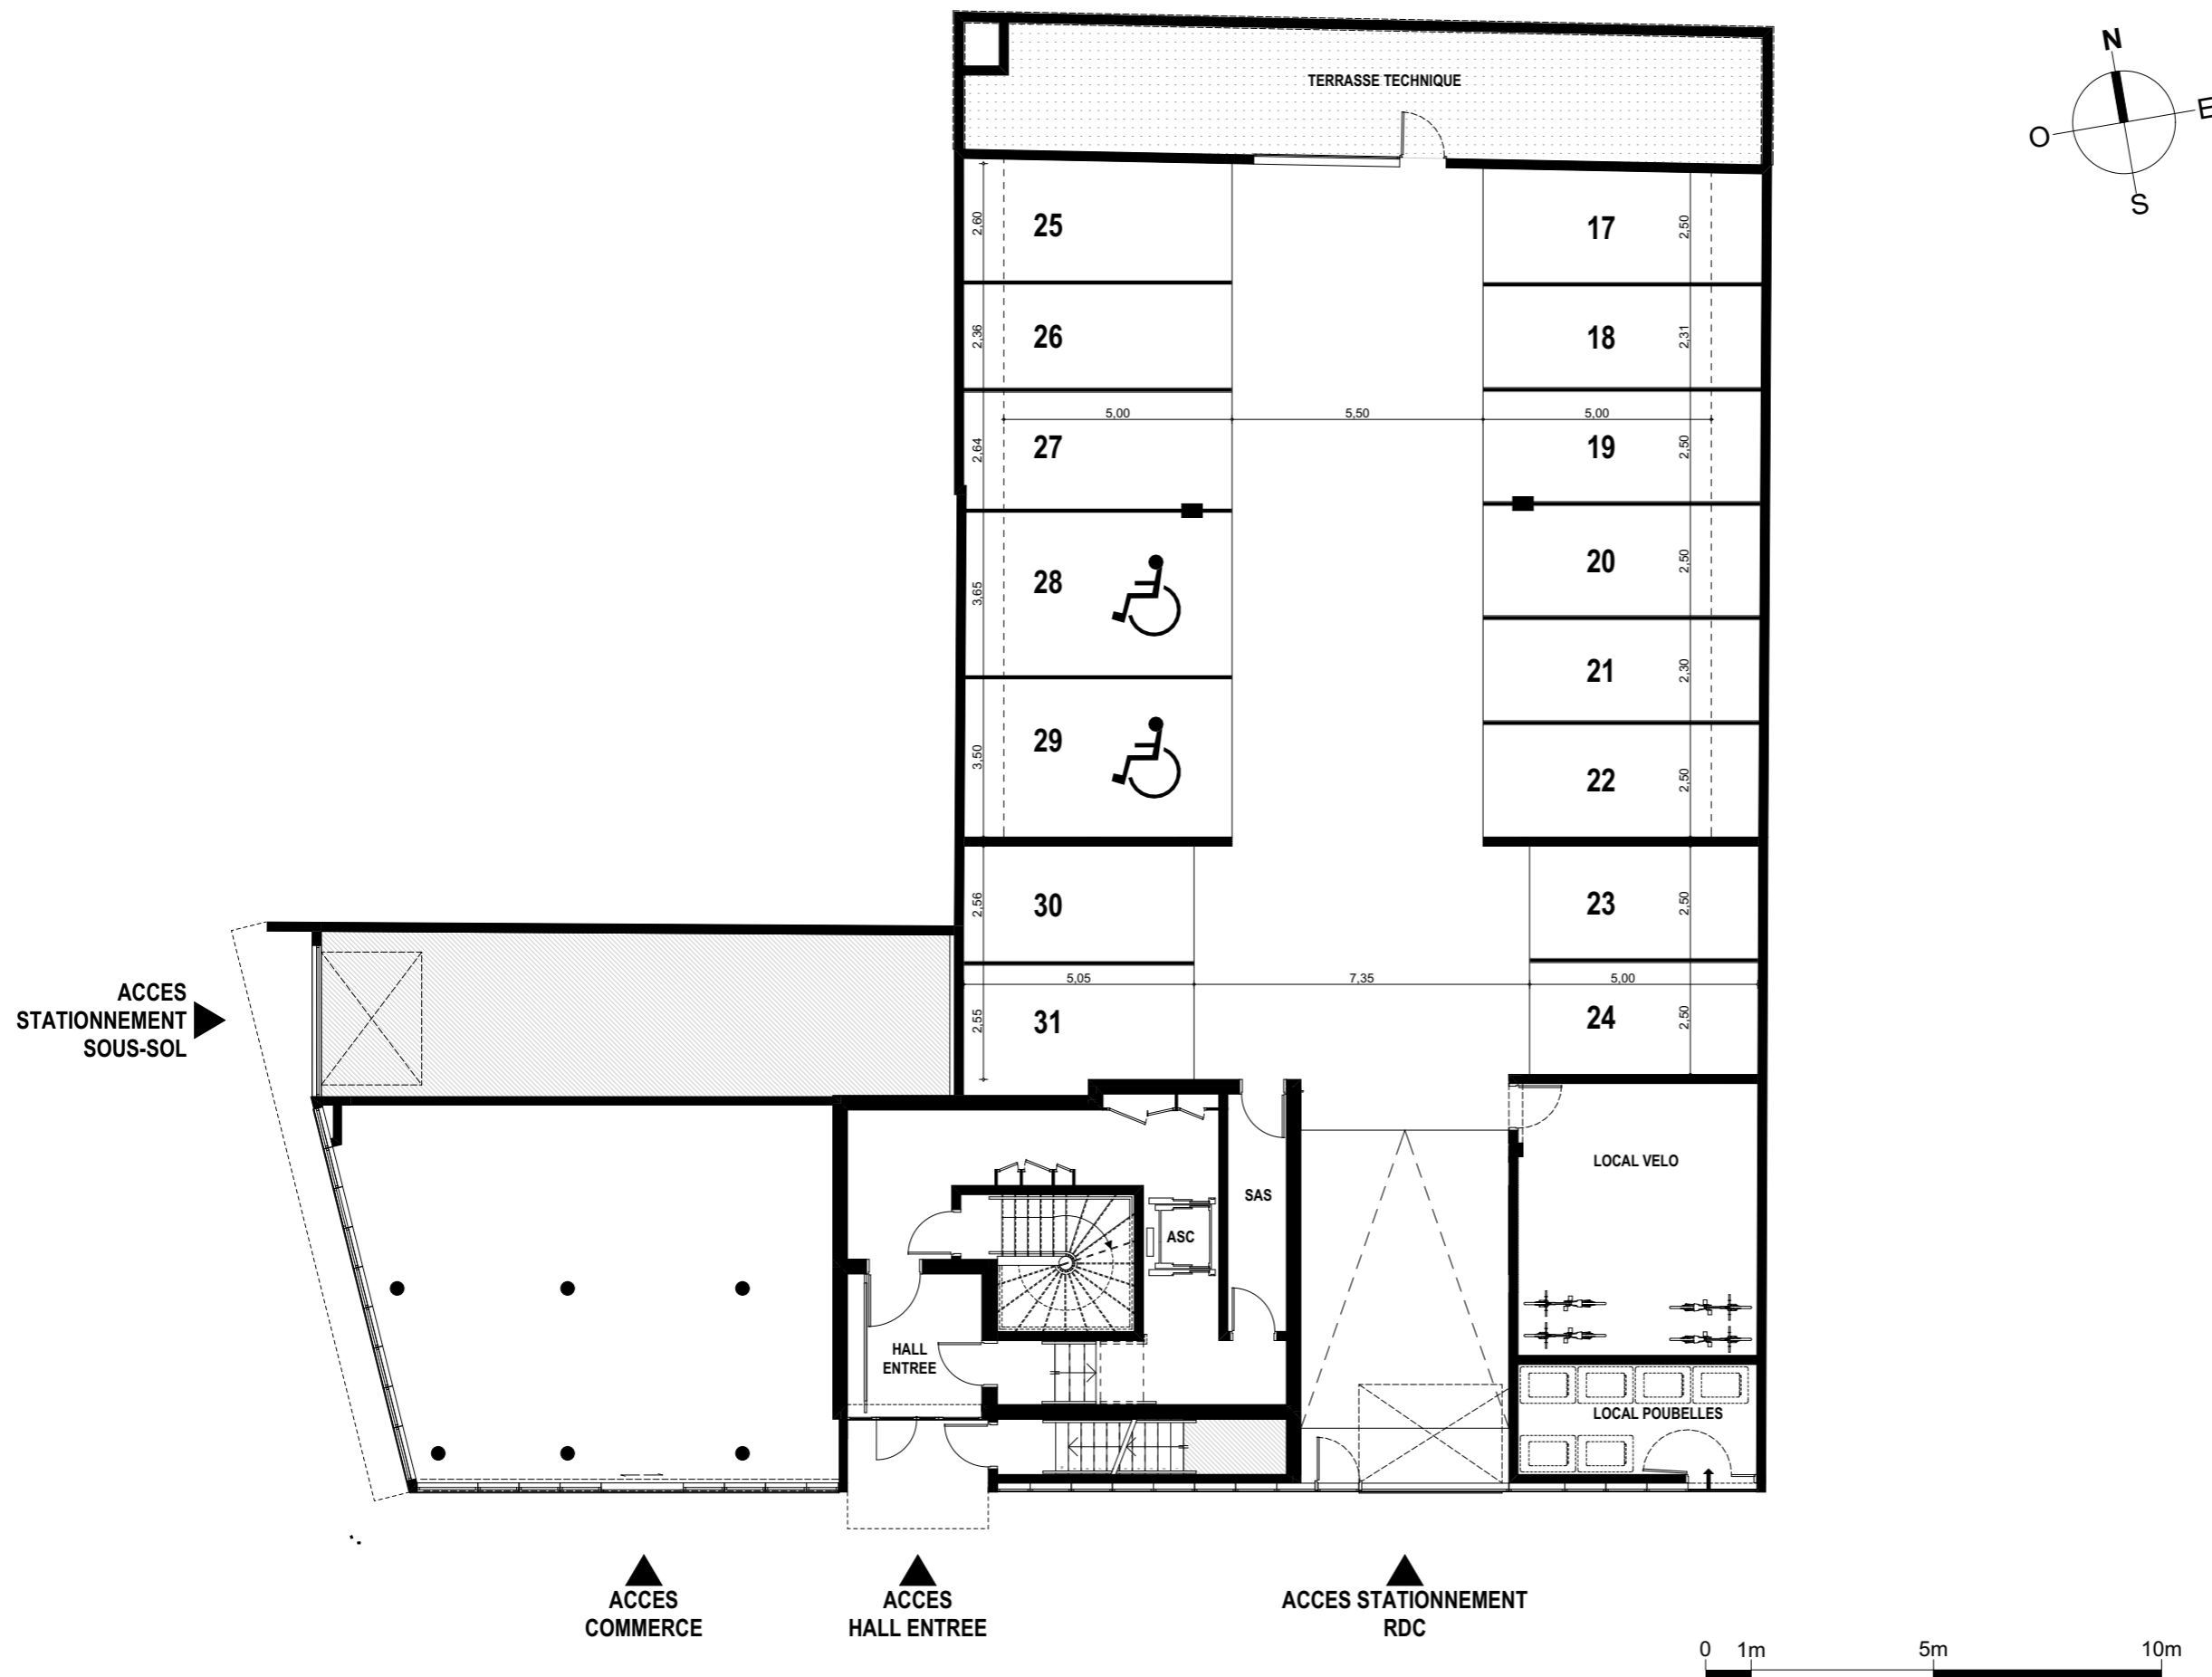

Date de Mise à jour : 28/08/2017



PLAN DE VENTE

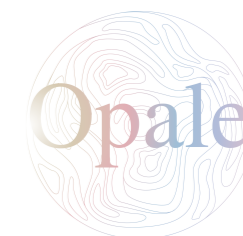

195/199 Boulevard de Strasbourg - 76 600 LE HAVRE

Bâtiment

Niveau : Sous-sol

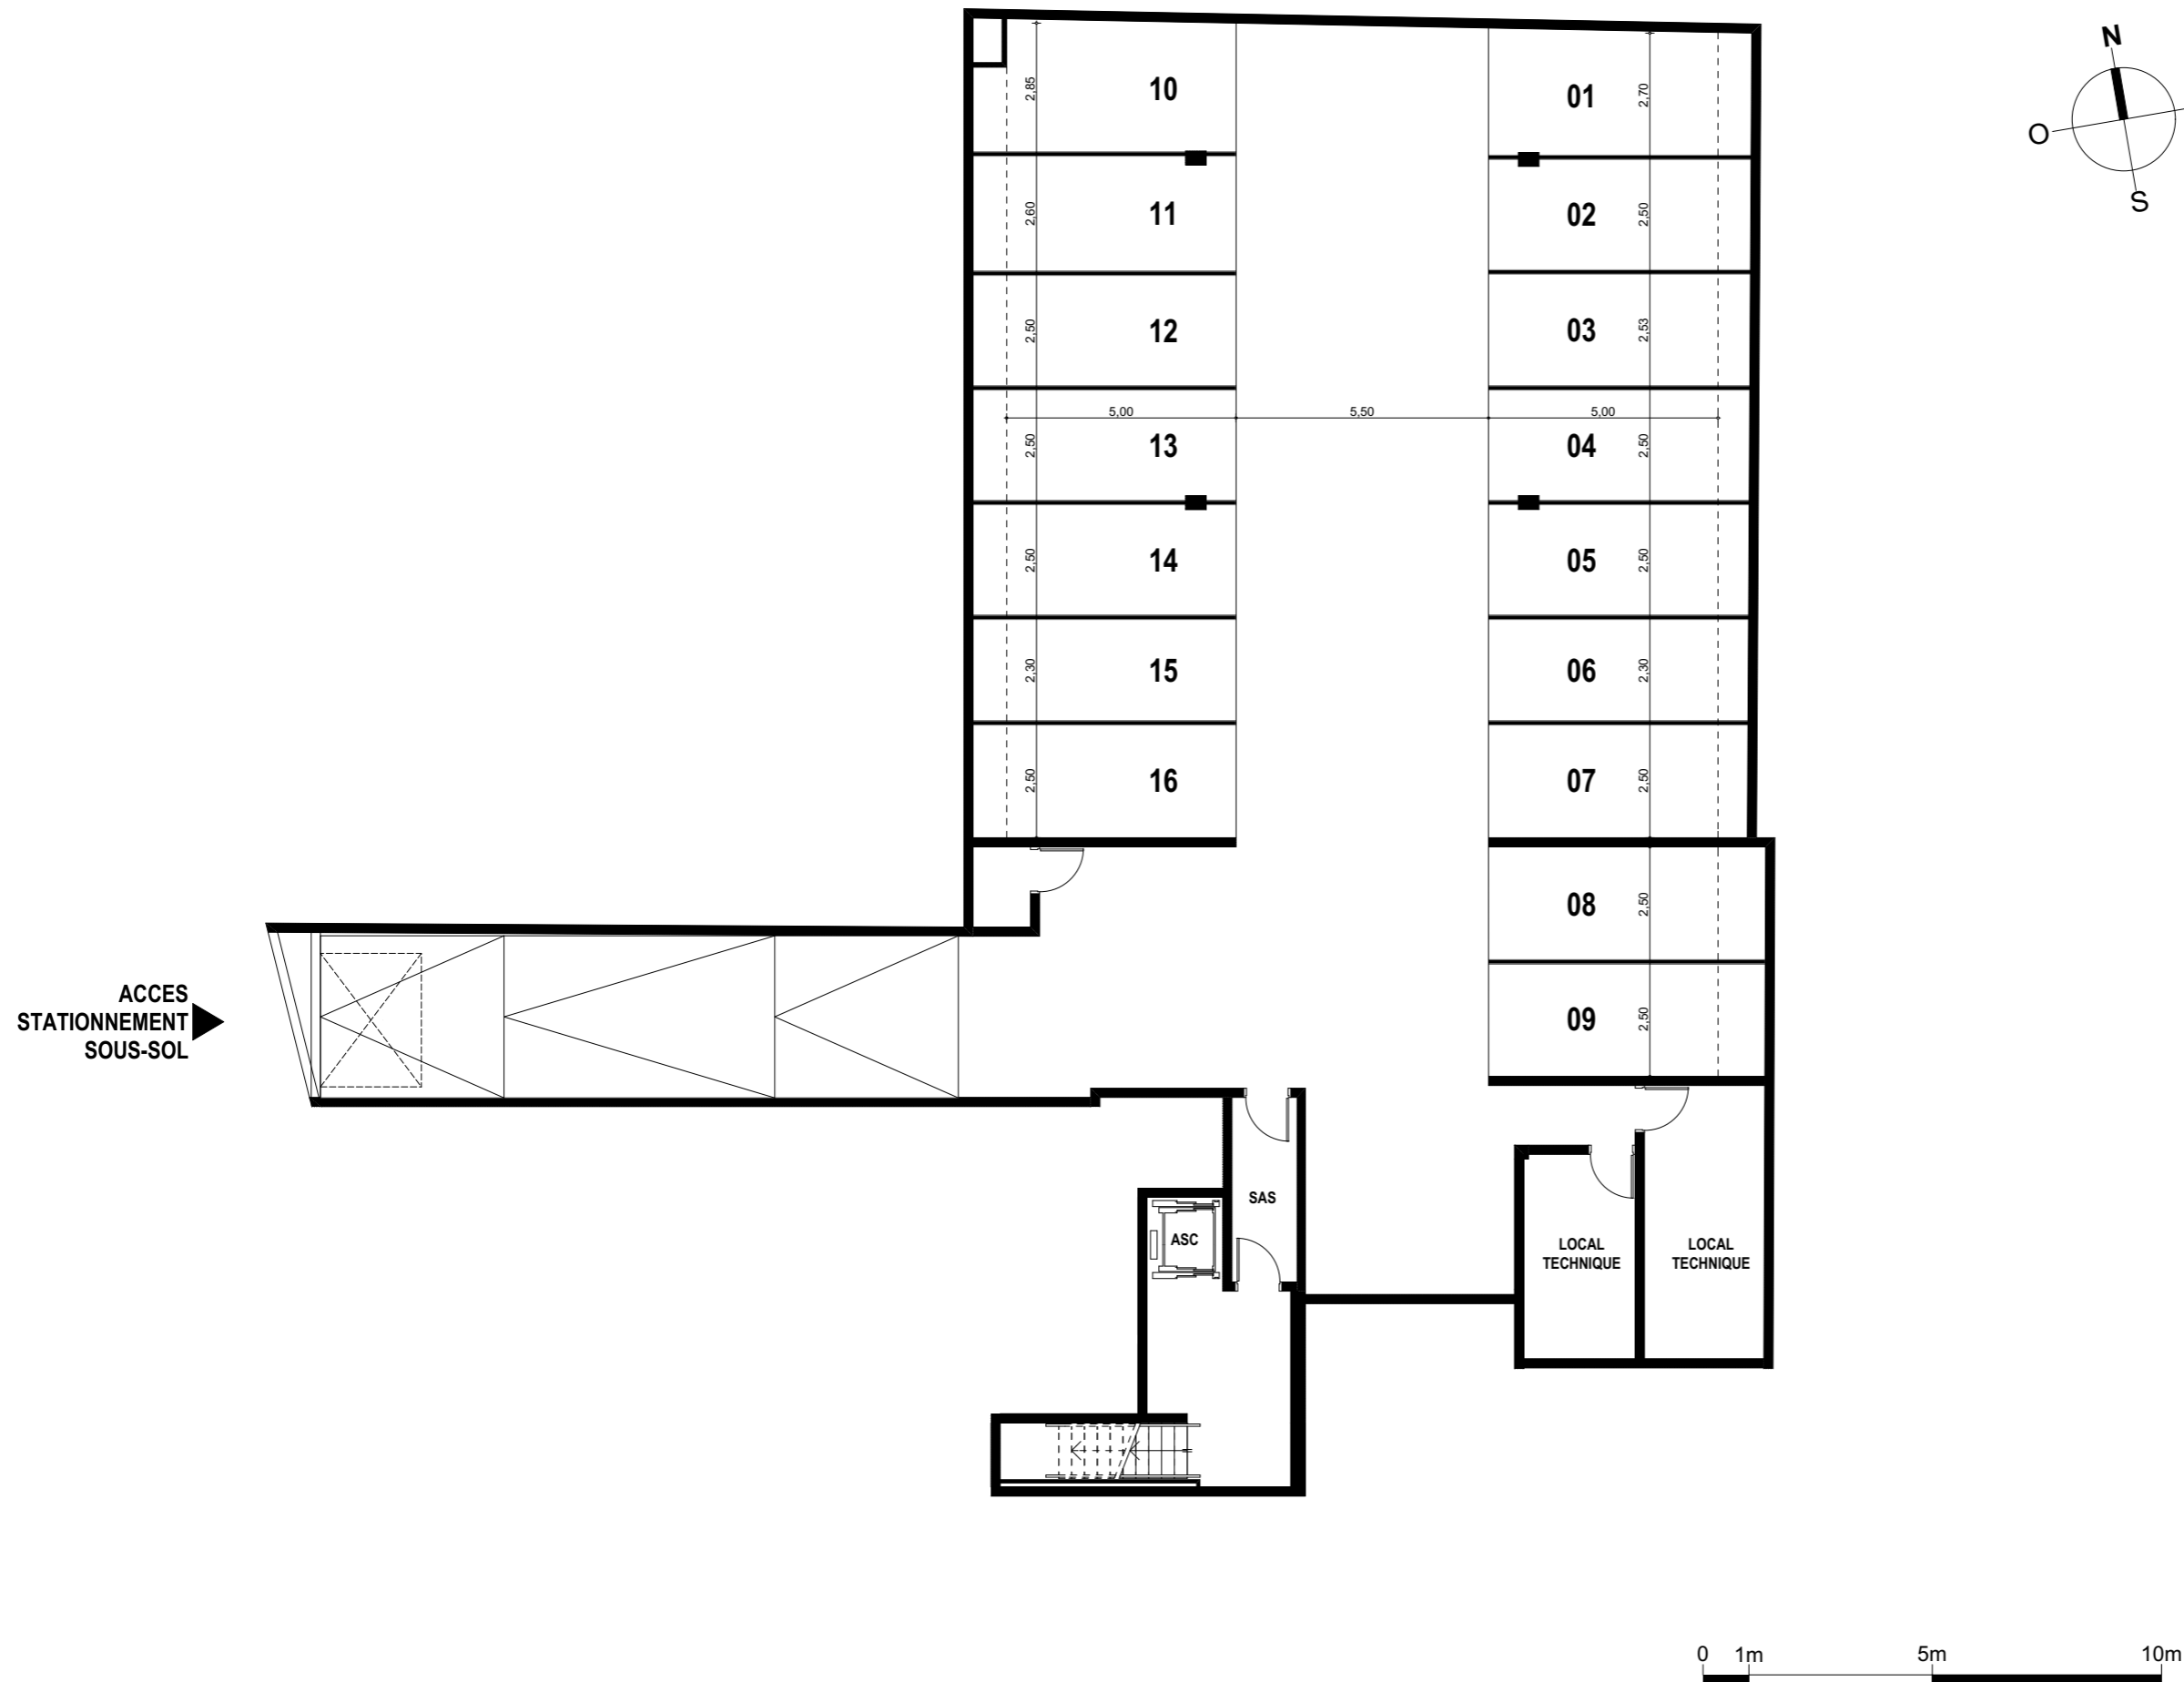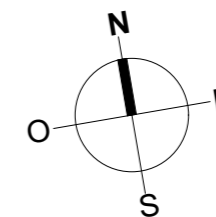

Date de Mise à jour : 28/08/2017