




# MILLÈSIME

## Plan de Réserveation



### Plan de repérage R+2

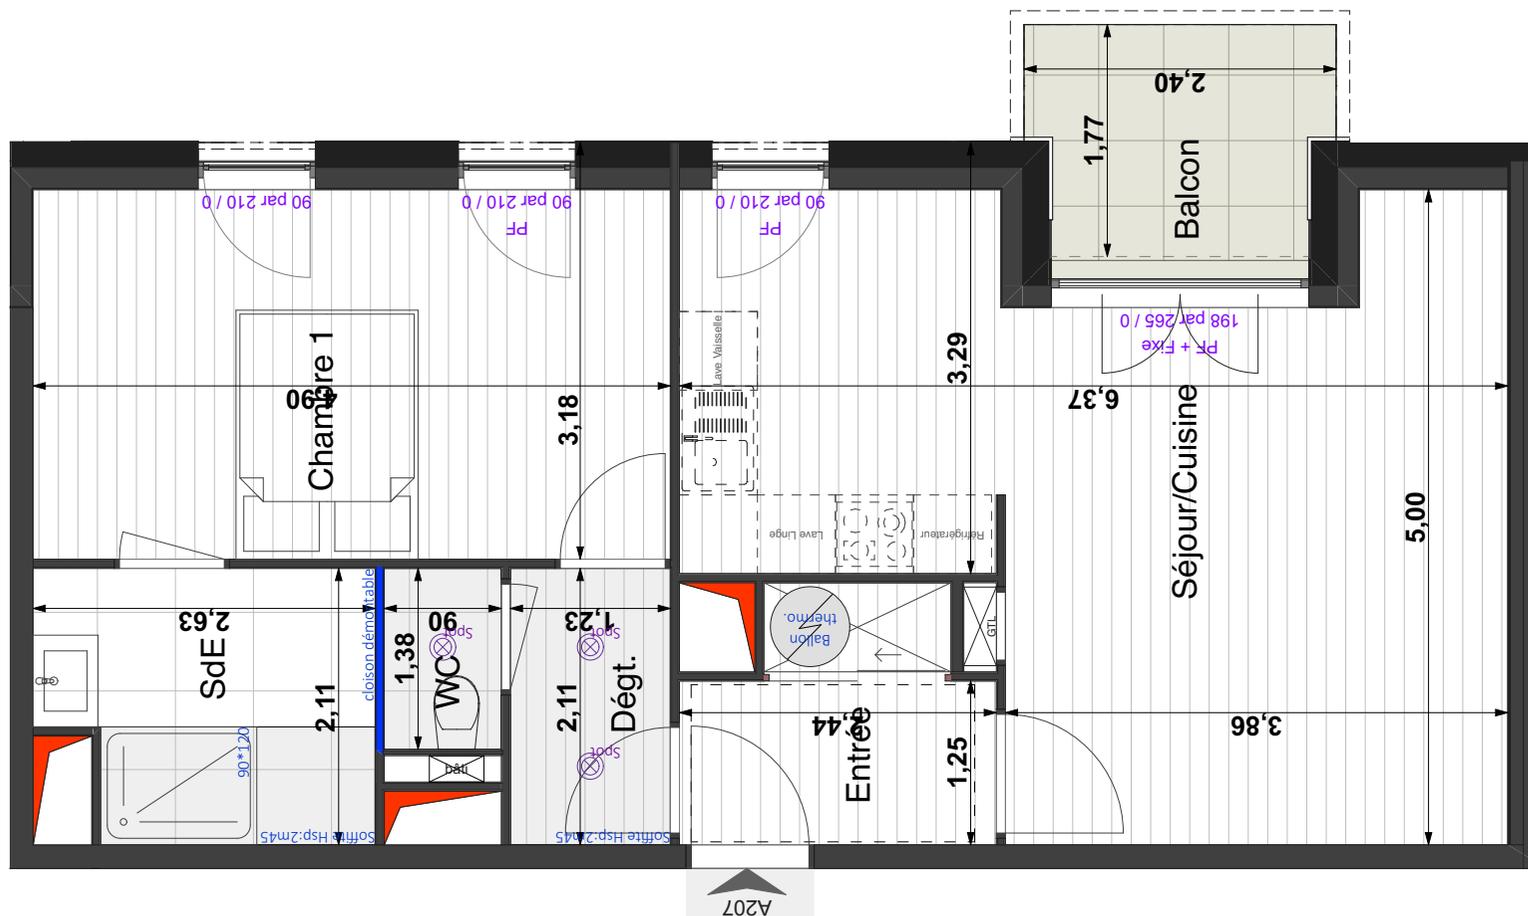

### Tableau des surfaces

Bâtiment A	A207
R+2	Type II

### Surfaces habitables

Pièces	Surface en m <sup>2</sup>
Entrée	4,12
Séjour/Cuisine	24,13
Chambre 1	13,82
Dégt.	2,60
SdE	5,08
WC	1,24
<b>Total</b>	<b>50,99 m<sup>2</sup></b>
Balloon	4,32



**Nota:**  
 Les côtes et les surfaces indiquées peuvent varier légèrement en fonction des impératifs de construction. Des modifications mineures ou des aménagements de détails nécessaires pour des raisons d'ordre technique ou administratif pourront être apportés sur les plans.  
 L'aménagement des cuisines est donné à titre indicatif. Les retombées et faux plafonds ne sont pas systématiquement représentés.  
 Seul les plans déposés au rang des minutes du notaire font foi.

**Légende:**  
 Sofite et Faux-plafond

**Parallèles Architecture**

Date: 27 Juillet 2018

Indice: 06