



L'Orangerie

Plan de Réserveation



Plan de repérage RDC

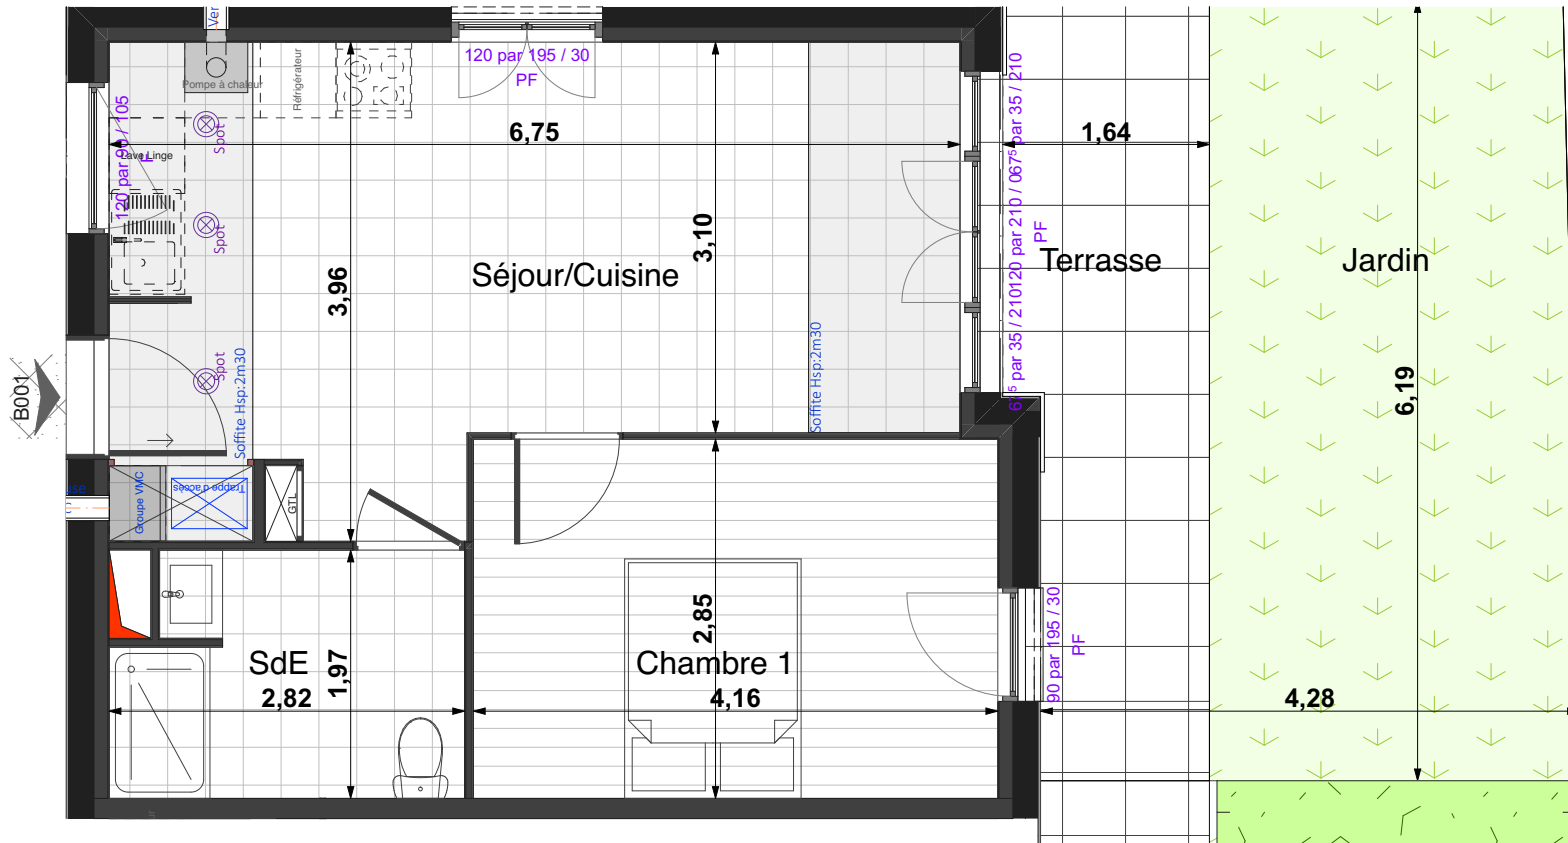
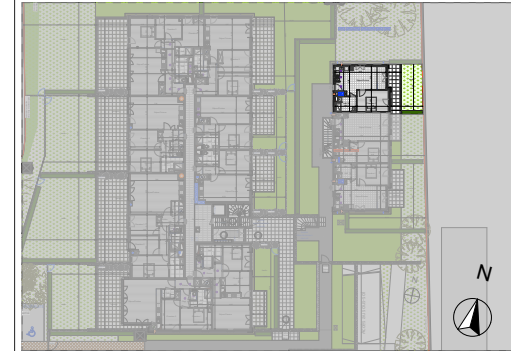


Tableau des surfaces

Bâtiment B	B001
RDC	Type II (avec jardin)

Surfaces habitables

Pièces	Surface en m ²
Séjour/Cuisine	23,07
Chambre 1	11,86
SdE	5,21
Total Surfaces habitables	40,14 m²
Jardin	17,78
Terrasse	8,37

Nota:
 Les côtes et les surfaces indiquées peuvent varier légèrement en fonction des impératifs de construction. Des modifications mineures ou des aménagements de détails nécessaires pour des raisons d'ordre technique ou administratif pourront être apportés sur les plans.
 L'aménagement des cuisines est donné à titre indicatif. Les retombées et faux plafonds ne sont pas systématiquement représentés.
 Seul les plans déposés au rang des minutes du notaire font foi.

Légende:
 Sofitte et Faux-plafond

Parallèles Architecture

Date: 27 Juillet 2018

Indice: 05