


CÔTÉ  
SUD

PROMOTION

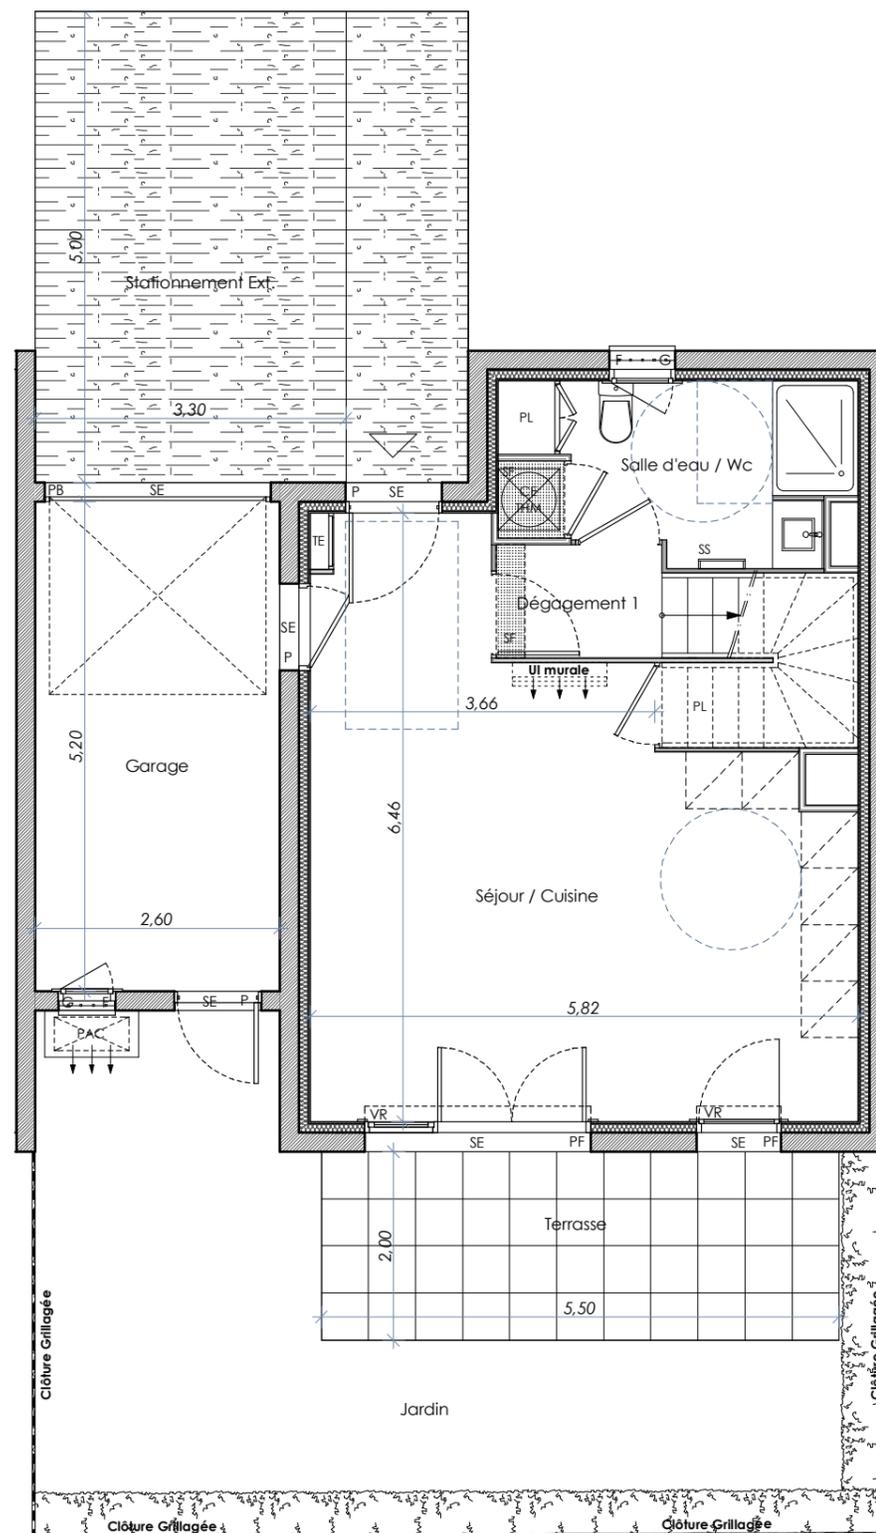

### Maison - 4 pièces M 02-B

DESIGNATION	SURFACES
<b>SURFACE STATIONNEMENT</b>	
Stationnement Ext.	16,50 m <sup>2</sup>
Garage	13,52 m <sup>2</sup>
<b>TOTAL STATIONNEMENT</b>	<b>30,02 m<sup>2</sup></b>
<b>SURFACE EXTERIEURE</b>	
Terrasse	11,00 m <sup>2</sup>
Jardin	26,97 m <sup>2</sup>
<b>TOTAL EXTERIEURE</b>	<b>37,97 m<sup>2</sup></b>

LEGENDE
TE : tableau électrique / PL : placard / SF : soffite
PF : porte-fenêtre / F : fenêtre / C : coulissant / SE : seuil
VR : volet roulant / SS : sèche-serviette / G : grille
P : porte / PB : porte basculante / PAC : pompe à chaleur
CE THM : chauffe-eau thermodynamique



DATE : 02 AOUT 2018 - INDICE 0

PROVISOIRE



Tout en conservant les caractéristiques essentielles du plan, la société se réserve la possibilité d'y apporter des modifications pour des raisons techniques. Les faux plafonds, les retombées, les soffites et les emplacements des équipements sont figurés à titre indicatif.