
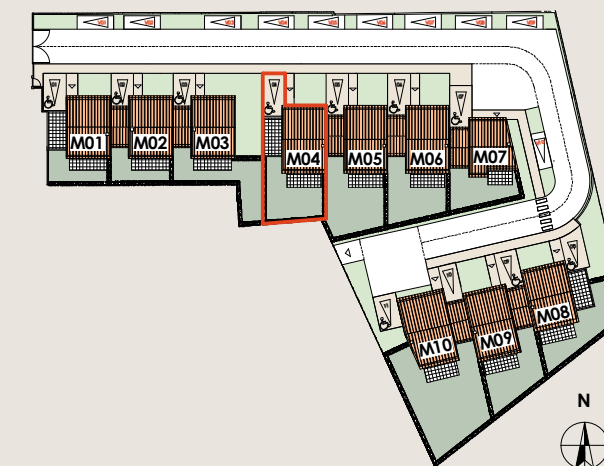


CÔTÉ SUD


PROMOTION

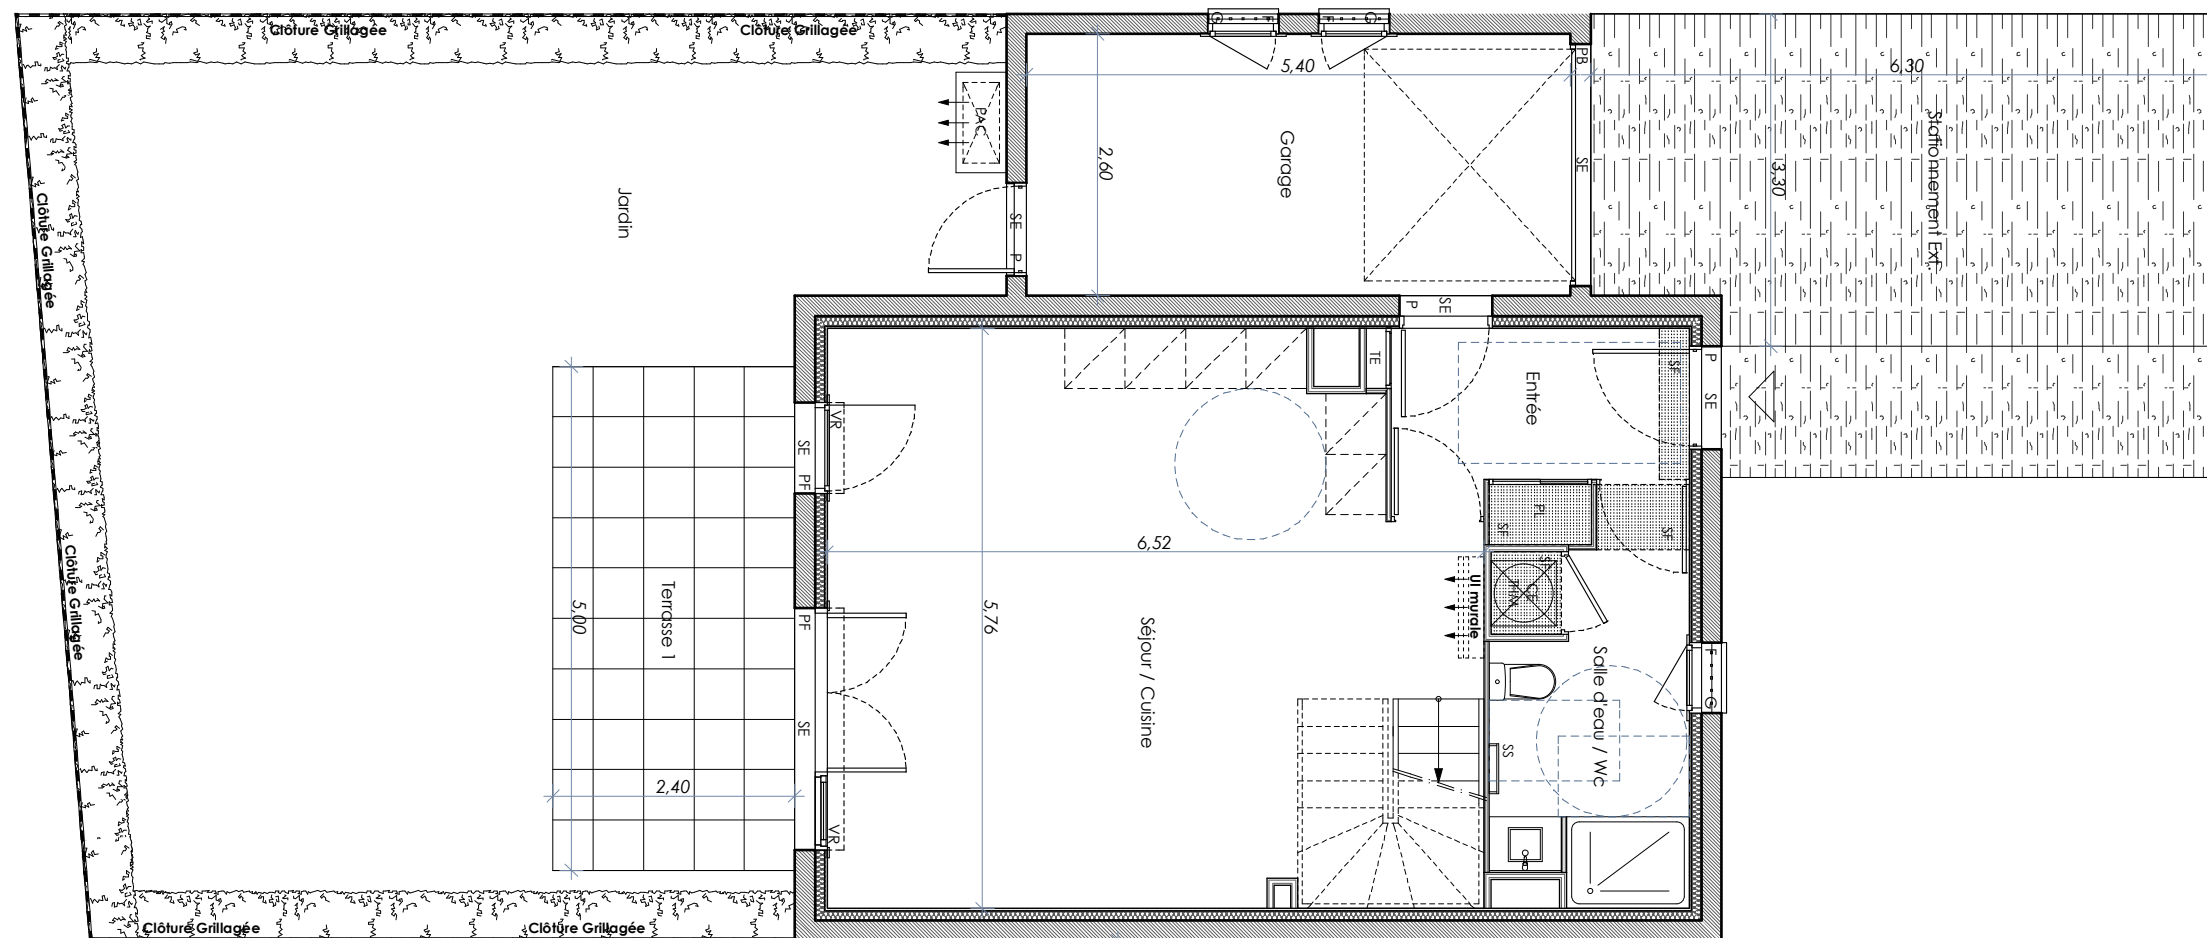

Maison - 4 pièces M 04-B

DESIGNATION	SURFACES
SURFACE STATIONNEMENT	
Stationnement Ext.	20,14 m ²
Garage	14,04 m ²
TOTAL STATIONNEMENT	34,18 m²
SURFACE EXTERIEURE	
Terrasse 1	12,00 m ²
Terrasse 2	14,04 m ²
Jardin	49,36 m ²
TOTAL EXTERIEURE	75,40 m²

LEGENDE
TE : tableau électrique / PL : placard / SF : soffite
PF : porte-fenêtre / F : fenêtre / C : coulissant / SE : seuil
VR : volet roulant / SS : sèche-serviette / G : grille
P : porte / PB : porte basculante / PAC : pompe à chaleur
CE THM : chauffe-eau thermodynamique

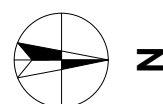

DATE : 02 AOUT 2018 - INDICE 0

PROVISOIRE

Tout en conservant les caractéristiques essentielles du plan, la société se réserve la possibilité d'y apporter des modifications pour des raisons techniques. Les faux plafonds, les retombées, les soffites et les emplacements des équipements sont figurés à titre indicatif.