
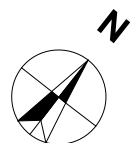


# CÔTÉ SUD

PROMOTION

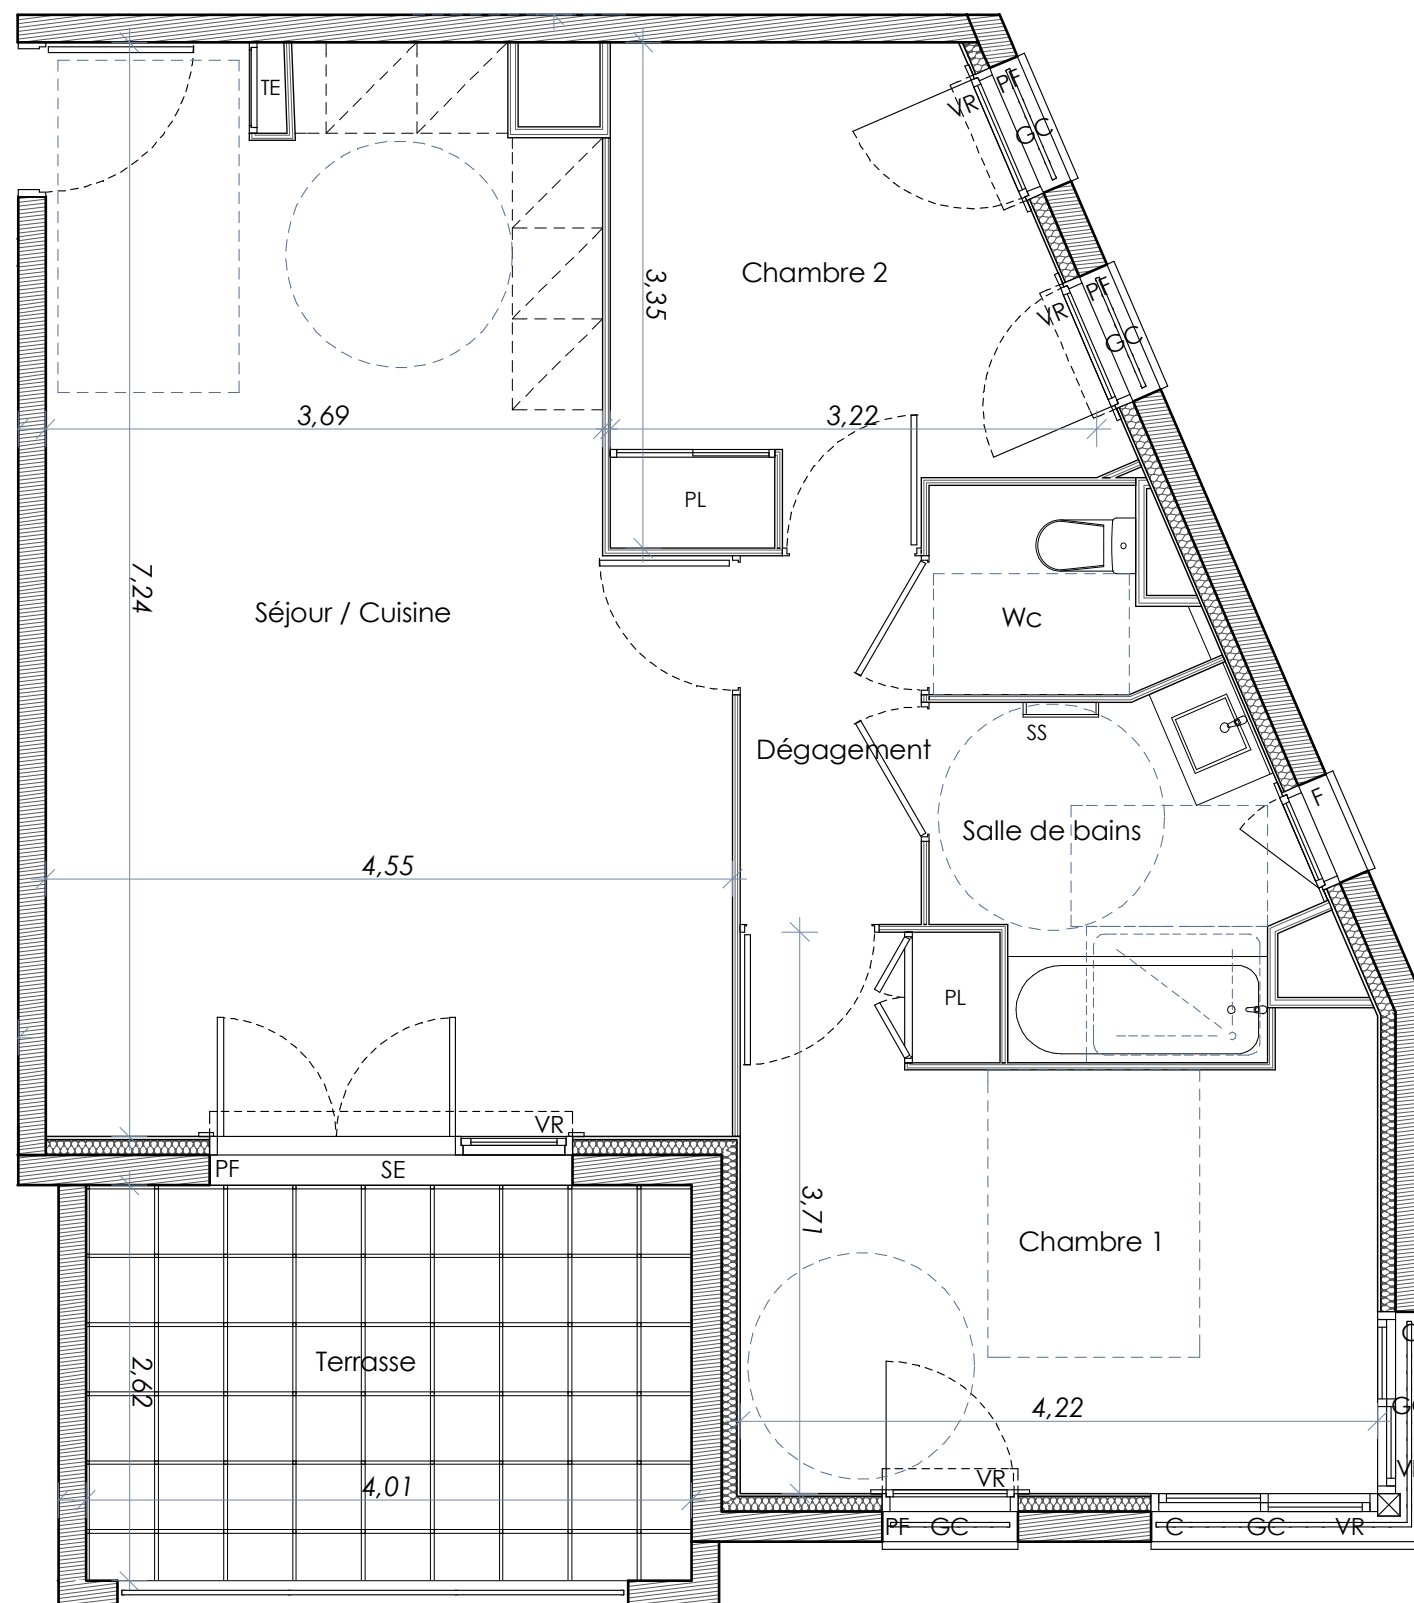

LEGENDE

TE : tableau électrique / PL : placard / SF : soffite  
 PF : porte-fenêtre / F : fenêtre / C : coulissant / SE : seuil  
 VR : volet roulant / SS : sèche-serviette / G : grille  
 GC : garde-corps


DATE : 05 SEPTEMBRE 2018 - INDICE 0

**PROVISOIRE**



RÉSIDENCE DES  
**Sarments**

392 Boulevard de la Litorne  
 83270 Saint Cyr sur Mer

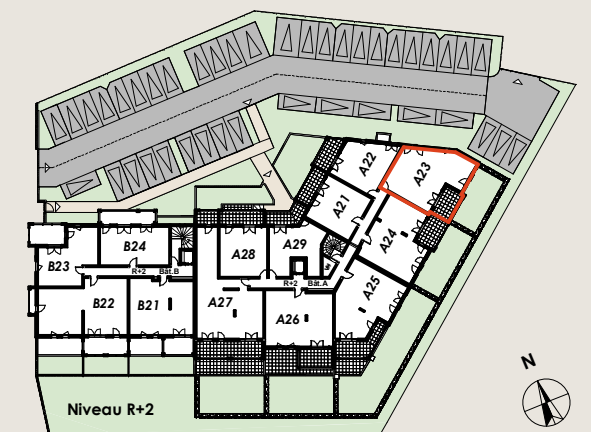

## Appartement 3 pièces A 23

DESIGNATION	SURFACES
Séjour / Cuisine	29,42
Chambre 1	13,63
Chambre 2	9,33
Salle de bains	5,15
Dégagement	2,93
Wc	2,13
<b>TOTAL HABITABLE</b>	<b>62,59 m<sup>2</sup></b>
Terrasse	10,50 m <sup>2</sup>

Tout en conservant les caractéristiques essentielles du plan, la société se réserve la possibilité d'y apporter des modifications pour des raisons techniques. Les faux plafonds, les retombées, les soffites et les emplacements des équipements sont figurés à titre indicatif.