
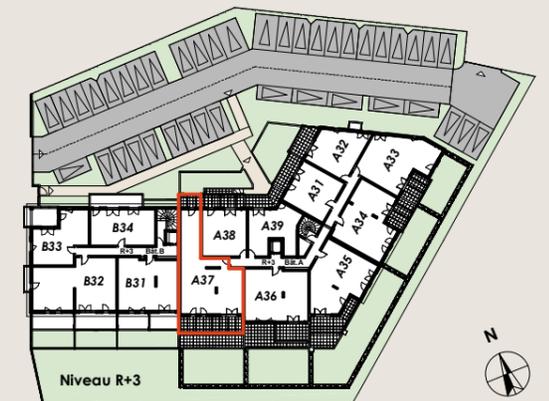


CÔTÉ SUD

PROMOTION

RÉSIDENCE DES Sarments

392 Boulevard de la Litorne
83270 Saint Cyr sur Mer

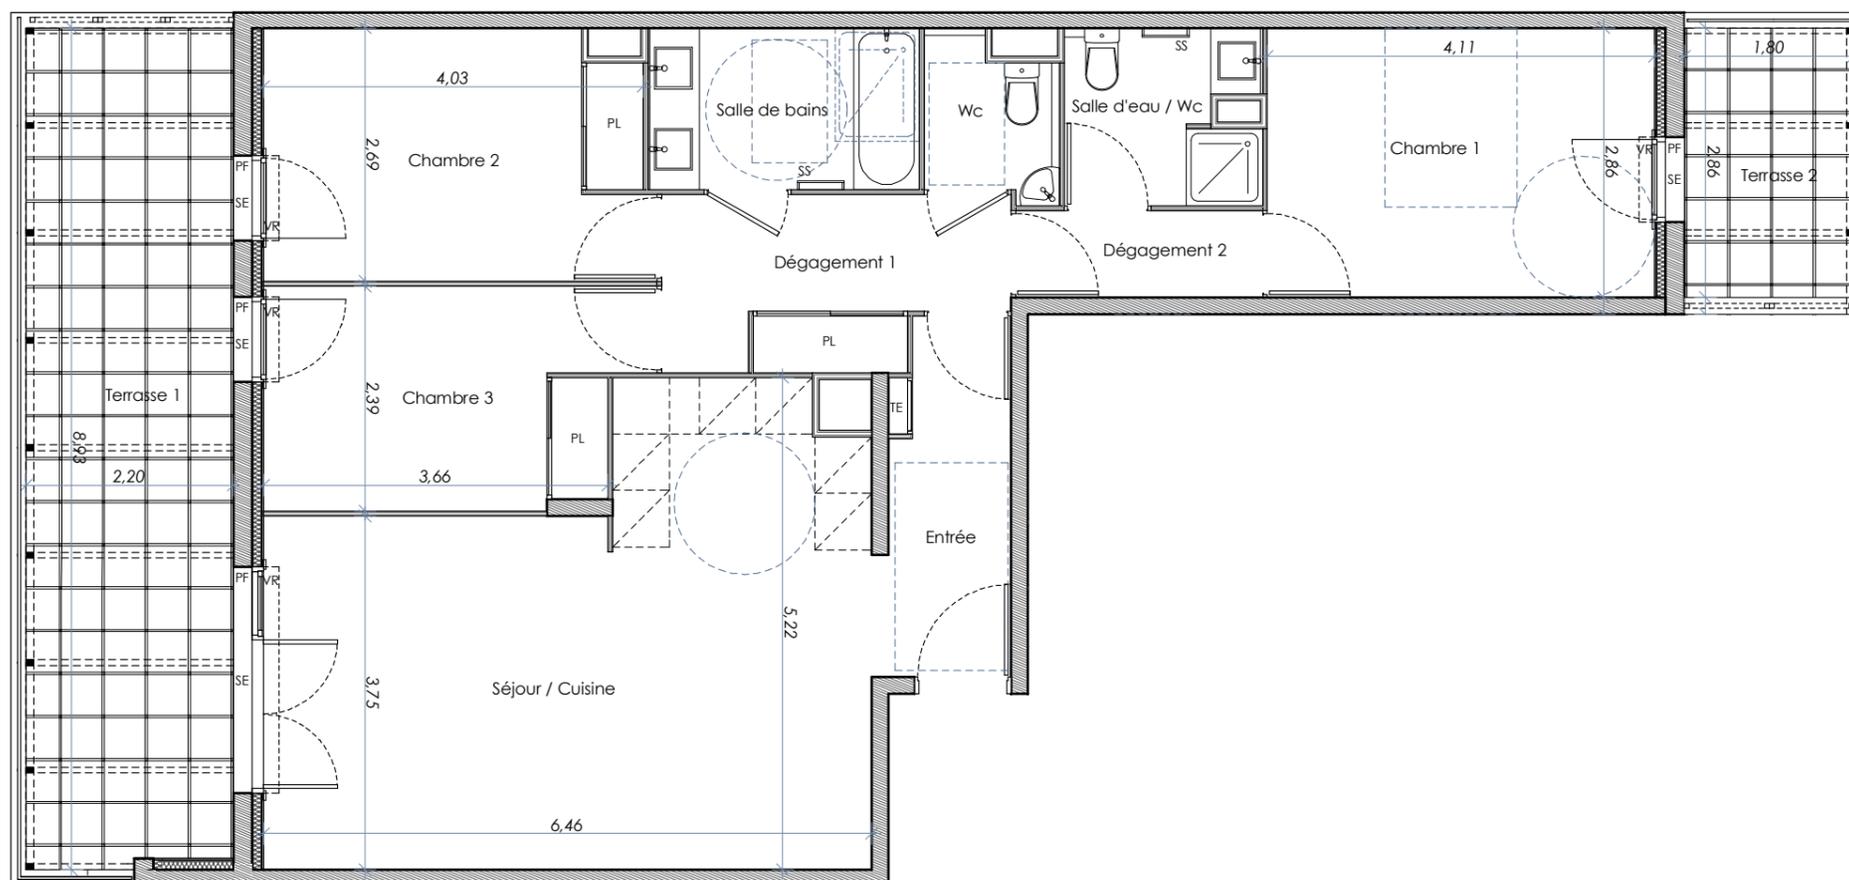

Appartement 4 pièces A 37

DESIGNATION	SURFACES
Séjour / Cuisine	28,11
Chambre 1	11,76
Chambre 2	10,71
Chambre 3	9,11
Dégagement 1	6,26
Salle de bains	4,97
Entrée	4,65
Salle d'eau / Wc	3,77
Dégagement 2	2,41
Wc	2,26
TOTAL HABITABLE	84,01 m²
Terrasse 1	19,53 m ²
Terrasse 2	5,15 m ²
TOTAL EXTERIEURE	24,68 m²



LEGENDE

TE : tableau électrique / PL : placard / SF : soffite
PF : porte-fenêtre / F : fenêtre / C : coulissant / SE : seuil
VR : volet roulant / SS : sèche-serviette / G : grille
GC : garde-corps

DATE : 05 SEPTEMBRE 2018 - INDICE 0

PROVISOIRE



Tout en conservant les caractéristiques essentielles du plan, la société se réserve la possibilité d'y apporter des modifications pour des raisons techniques. Les faux plafonds, les retombées, les soffites et les emplacements des équipements sont figurés à titre indicatif.