



LE CLOS DU CHÂTEAU

Maisons-Laffitte

UNE RÉALISATION





PLAN DE COMMERCIALISATION
LOT N°11



3 avenue Carnot, 78 600 Maisons-Laffitte



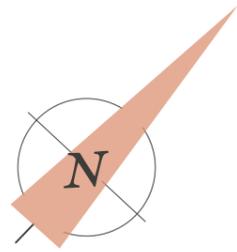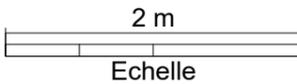

Appart. N° 11 Type 3

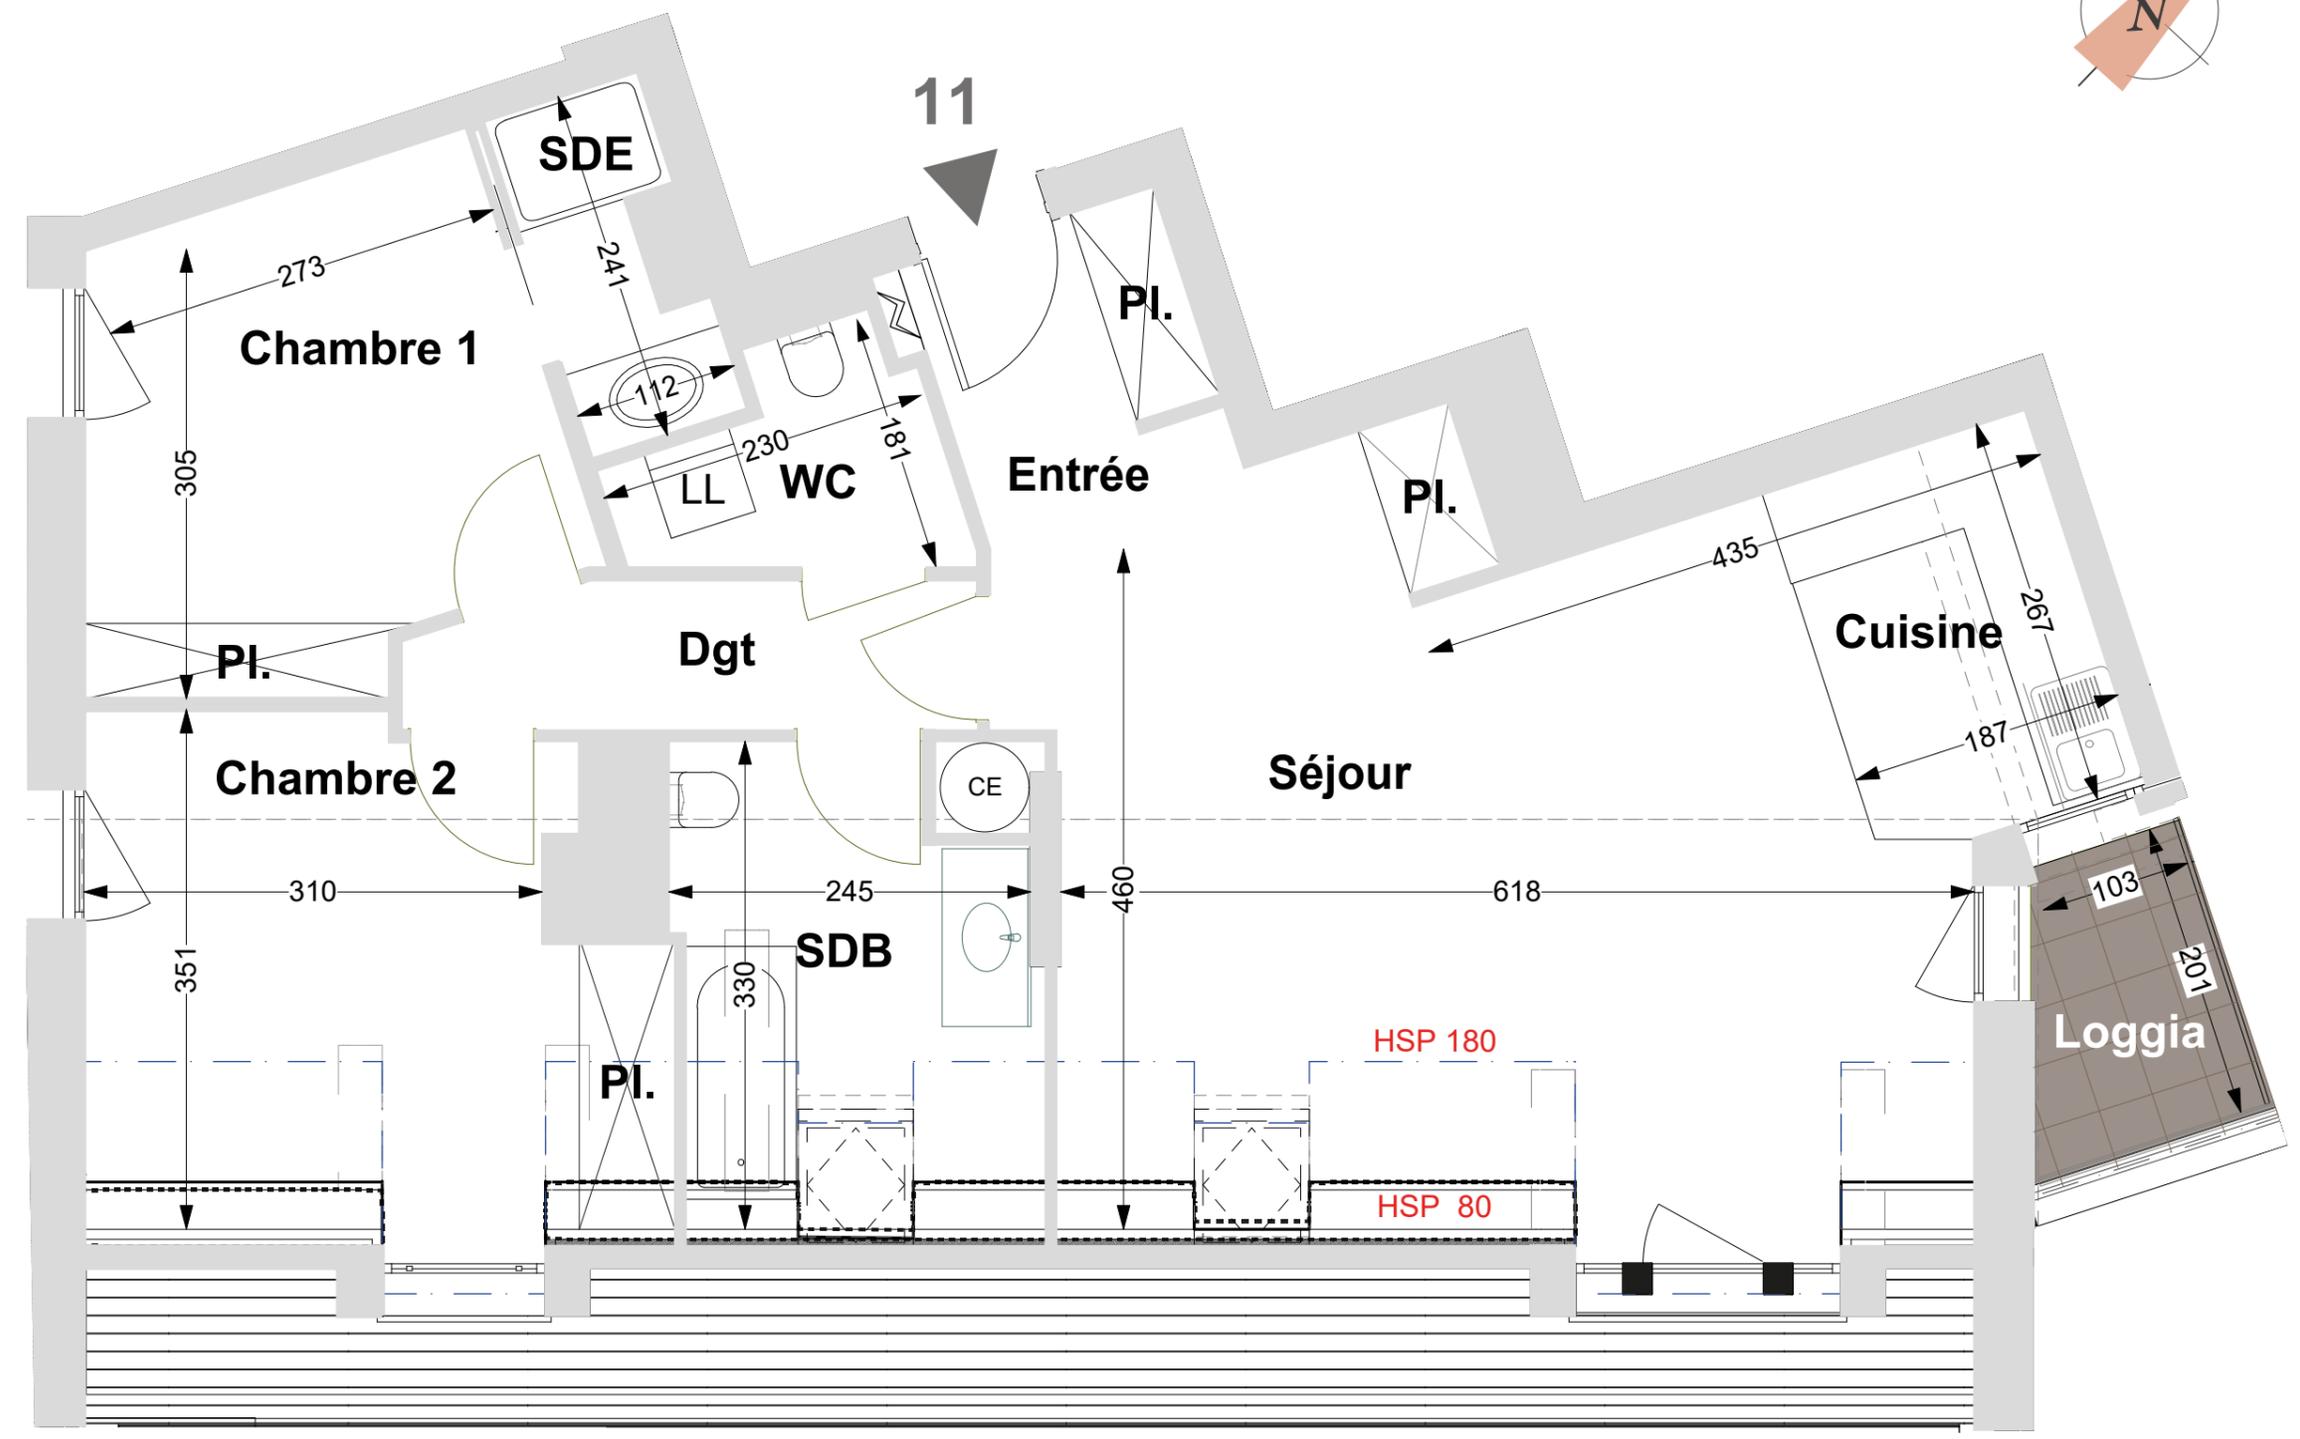


Tableau des surfaces

Entrée		3,38 m ²
Séjour	24,78*m ²	29,47 m ²
Cuisine		4,91 m ²
Chambre 1		10,20 m ²
Chambre 2	9,56*m ²	12,79 m ²
SdB	4,57*m ²	6,97 m ²
Sde		2,40 m ²
WC		2,94 m ²
Dég.		3,82 m ²
Total surface utile		76,88 m²
Total surface habitable *		66,56 m²
Loggia		2,68 m ²

Maitre d'ouvrage:
SCCV CARNOT
55 avenue d' Espagne
64 600 Anglet
Tel:05 59 03 13 00

Maitre d'ouvrage délégué:
MJ DÉVELOPPEMENT
PROMOTEUR CONSTRUCTEUR



NOTA: Plan non contractuel, en fonction des plans techniques de la réalisation, des modifications sont susceptibles d'être apportées à ce plan. Les cotes, les surfaces, la disposition des équipements, les retombées de poutres et les soffites sont mentionnés à titre indicatif. Par ailleurs, les soffites, faux plafonds, rampants, gaines, appareils sanitaires et autres équipements sont susceptibles d'évoluer en situation, en nombre et en dimensions. Les canalisations, retombées, regards et convecteurs ne sont pas représentés.

LEGENDE

Réfrigérateur	R	Lave linge	LL	Tableau électrique	
		Cuisson	CUI		
		Chauffe eau	CE		