

# PLAN DE VENTE



LES JARDINS  
D'OSTARA

QUARTIER SAINT-NICOLAS  
13 rue Paul Marion - 76600 LE HAVRE

Niveau	Logement	Type
R+3	C302	T3


PIECES	SURFACES
Entrée + PI	2,84 m <sup>2</sup>
Séjour / Cuisine	26,21 m <sup>2</sup>
Chambre 1 + PI	11,96 m <sup>2</sup>
Chambre 2	13,96 m <sup>2</sup>
SdE	4,91 m <sup>2</sup>
Dégagement	5,04 m <sup>2</sup>
WC	2,31 m <sup>2</sup>
<b>TOTAL</b>	<b>67,23 m<sup>2</sup></b>

Balcon	14,06 m <sup>2</sup>
--------	----------------------


## Légende

	Entrée principale du logement
	Tableau électrique
LV	Emplacement lave-vaisselle
LL	Emplacement lave-linge
R	Emplacement réfrigérateur
C	Emplacement cuisson
PI	Placard
F	Fenêtre
FAF	Fenêtre allège vitrée fixe
PF	Porte fenêtre
VR	Volet roulant
VRE	Volet roulant électrique
GDC	Garde-corps
	Chaudière Gaz
	Sèche serviette
	Soffite et faux plafonds
	Gaine technique
	Caillebotis


Date de Mise à jour : 11/02/2019

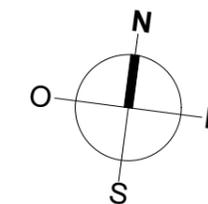

T3 - C302

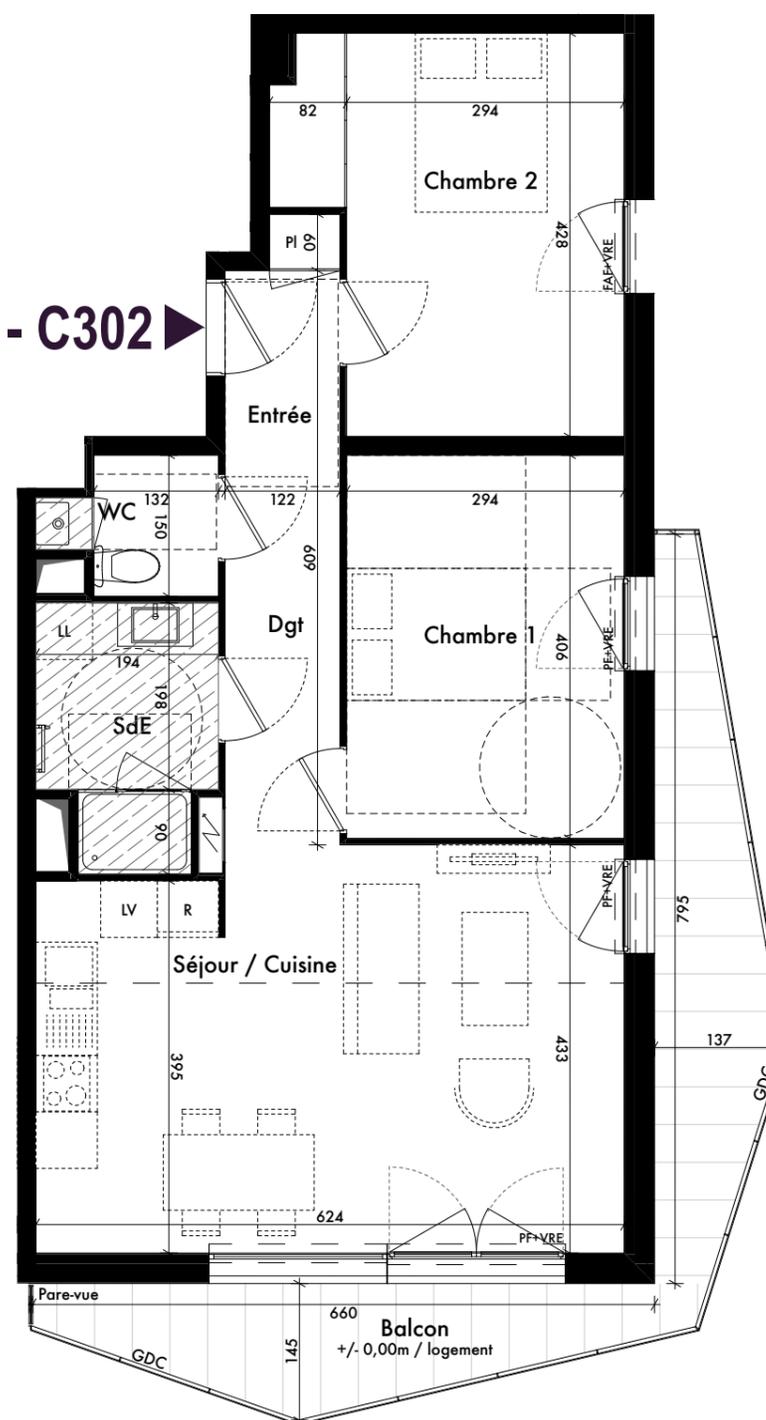

## Localisation

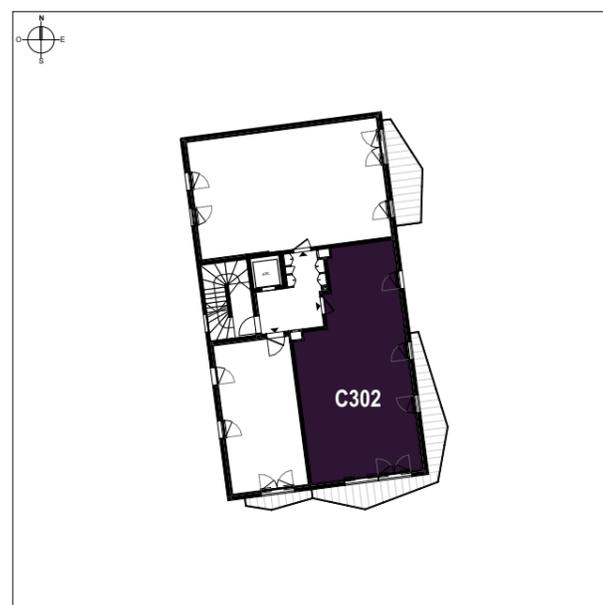

DOCUMENT PROVISOIRE