



BOTANIK LOT A

ZAC CHATENAY-MALABRY PARC-CENTRALE

3 PIECES

Bâtiment A - A18 - 1er étage

SÉJOUR/COUISINE	31,60m ²
CHAMBRE 1	11,30m ²
CHAMBRE 2	9,00m ²
SALLE DE BAINS	5,85m ²
ENTREE	4,20m ²
WC	1,80m ²
TOTAL SURFACE HABITABLE	63,75m²
TERRASSE	15,20m²

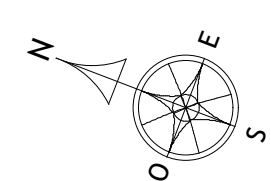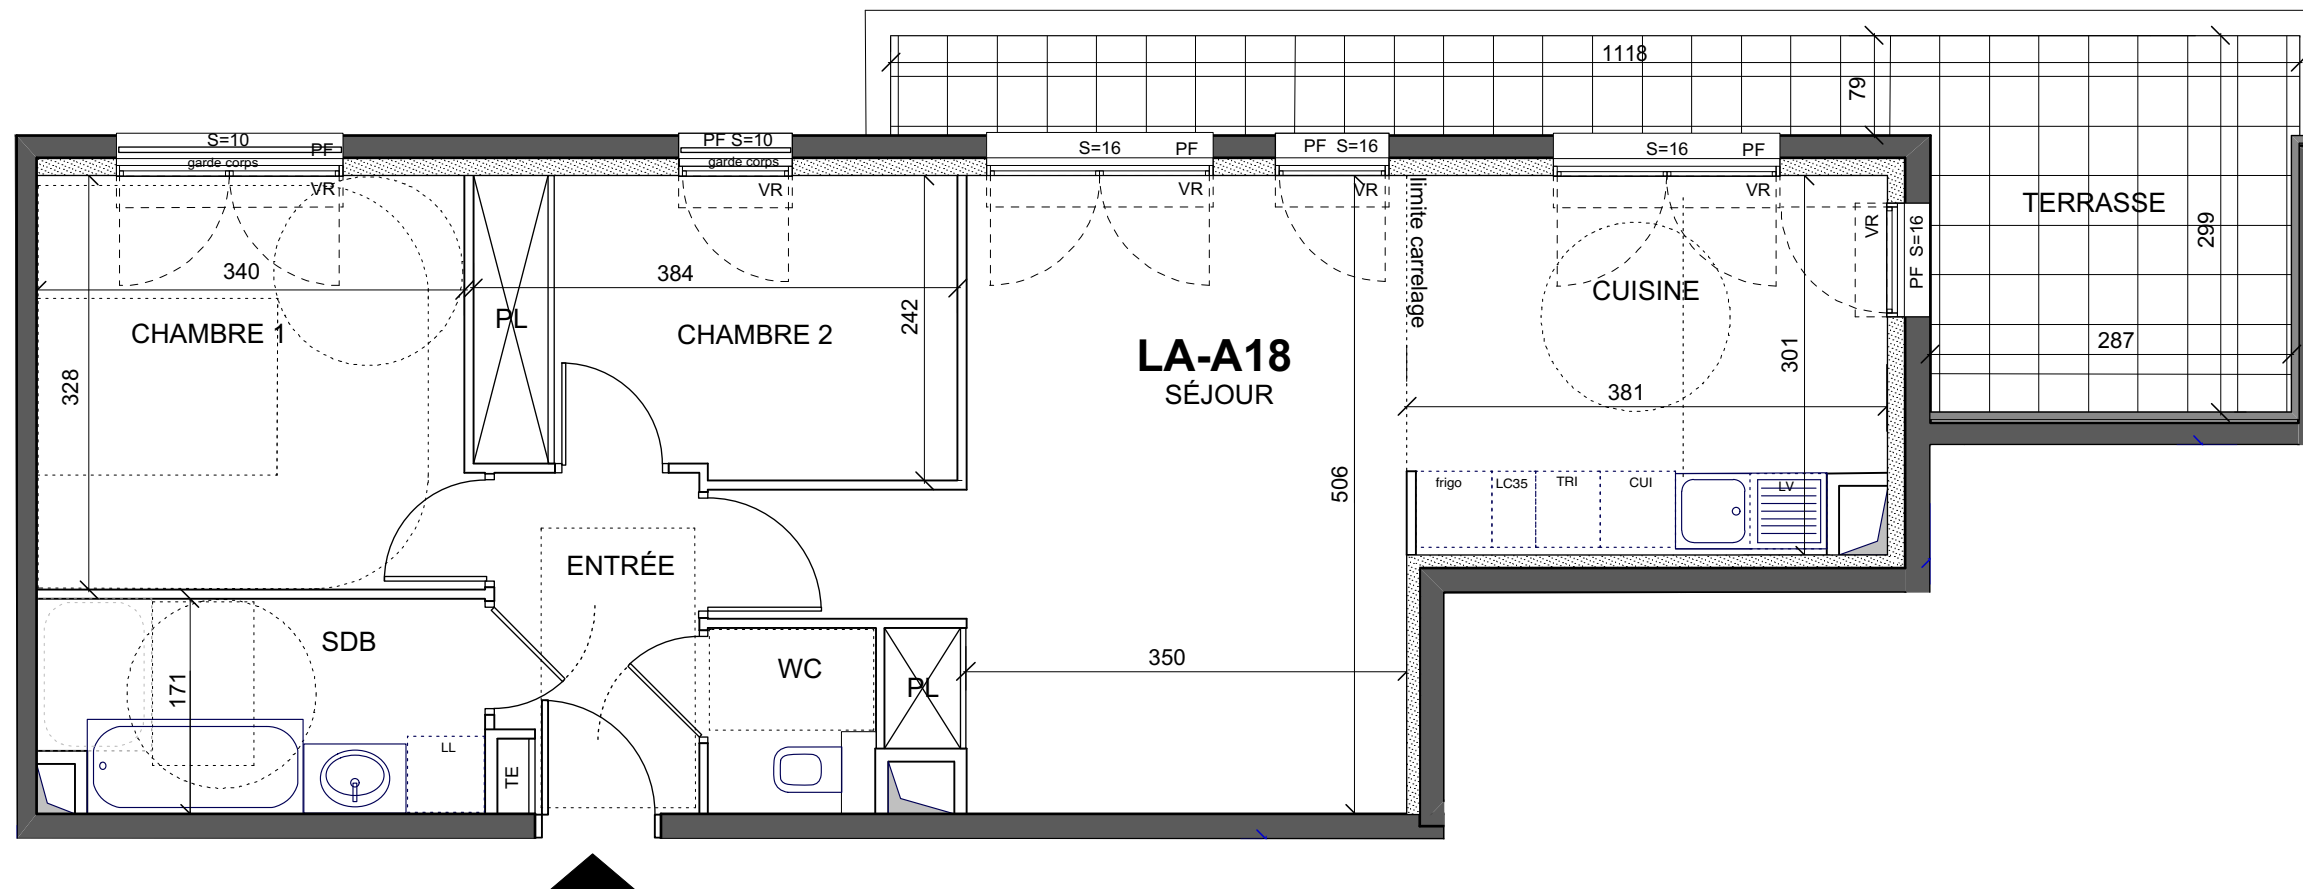

- Gaine technique
- Soffite
- Tableau électrique
- Allège (environ)
- Seuil (environ)
- PL Placard
- VR Volets roulants
- F Fenêtre
- PF Porte Fenêtre

28 MARS 2019

INDICE: L.C.



SAS URBANITA ARCHITECTURE
75, AVENUE NIEL - 75017 PARIS

Les surfaces, côtes, gaines, retombées, soffites et faux plafonds ainsi que l'emplacement des sanitaires ne sont pas tous figurés ou le sont à titre indicatif. Des modifications sont susceptibles d'être apportées à ce plan en fonction des impératifs administratifs, des contraintes techniques de conception et des tolérances d'exécution, tant en ce qui concerne les dimensions libres que les équipements et les réseaux divers, les appareillages sanitaires et électriques. Seuls seront fournis les équipements figurant sur le descriptif en annexe de l'acte de vente.