


plan de vente provisoire


Lot G - Avenue Sully Prudhomme / Grand  
Voie des Vignes

**Bâtiment A**  
**SPOT**

PLAN R+05  
**Apartment A2.5.3**

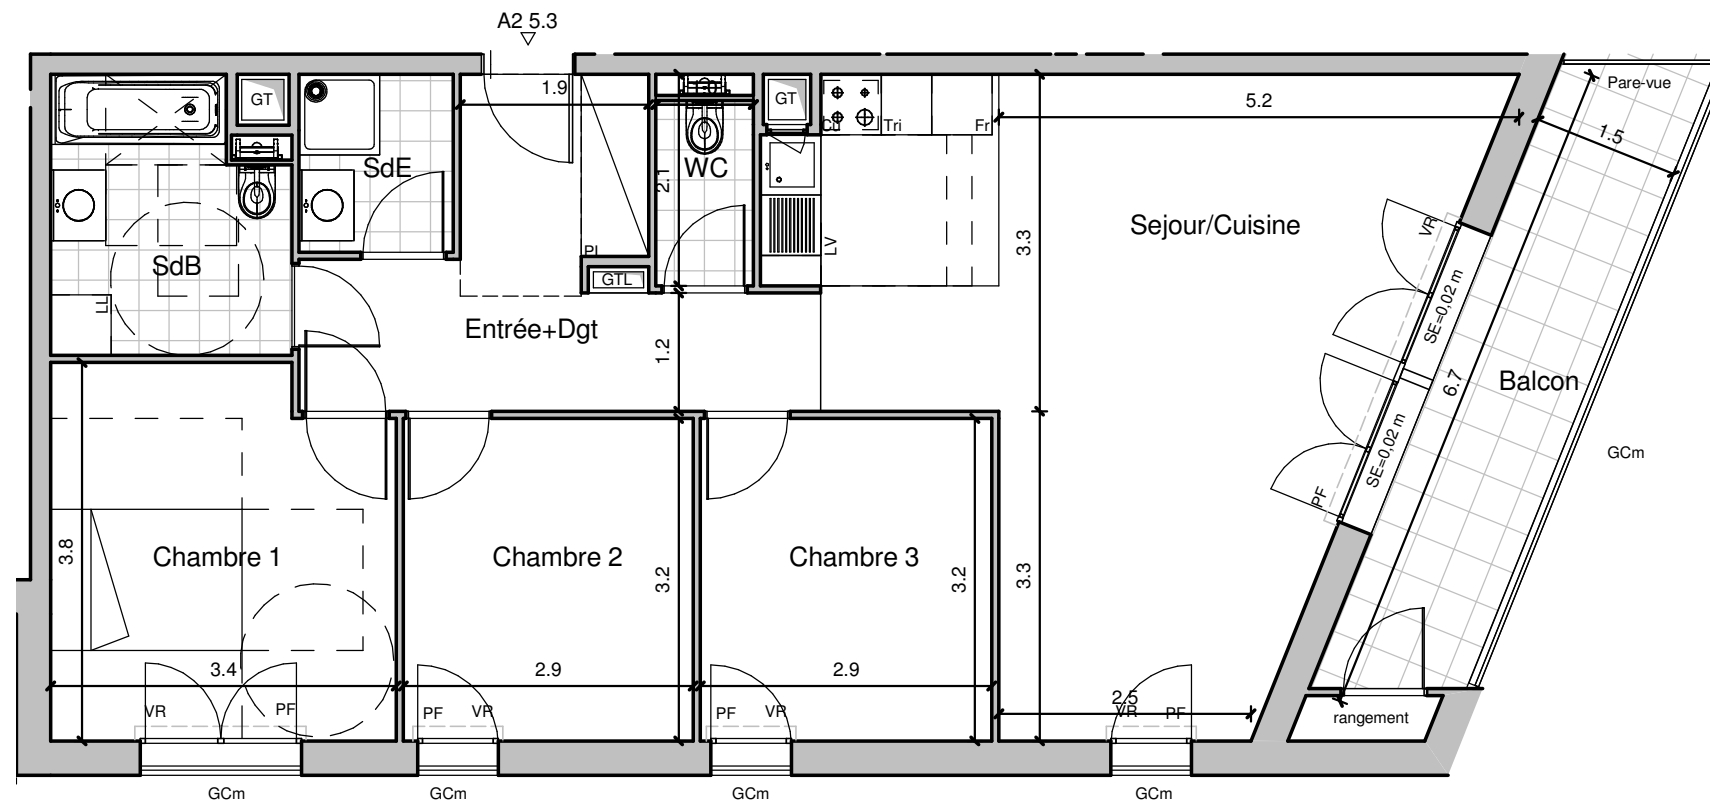

T4	
Sejour/Cuisine	32.14 m <sup>2</sup>
Chambre 1	12.30 m <sup>2</sup>
Chambre 2	9.21 m <sup>2</sup>
Chambre 3	9.25 m <sup>2</sup>
Entrée+Dgt	10.58 m <sup>2</sup>
SdB	6.10 m <sup>2</sup>
SdE	2.70 m <sup>2</sup>
WC	1.78 m <sup>2</sup>
Surface habitable totale	84.05 m <sup>2</sup>
Balcon	9.68 m <sup>2</sup>
	9.68 m <sup>2</sup>

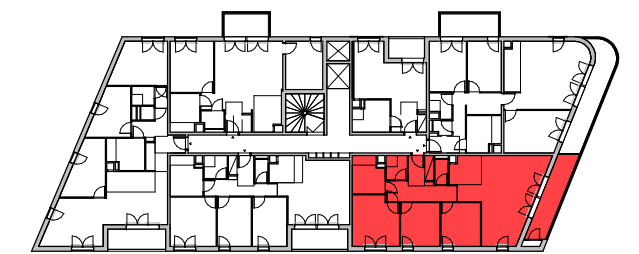

SE	Seuil	FI	Chassis fixe
GT	Gaine Techniques	PL	Placard
	Soffites: Hsfp 2.20 env	VR	Volets roulants
GCm	Garde de corp metallique	PF	Porte Fenetre
GCb	Garde de corp beton	PV	Pare Vue
LV	Lave Vaseille	LL	Lave Linge
CU	Cuisiniere	FR	Réfrigérateur
TRI	Tri des déchets	GTL	Tableau électrique

01/04/2019

INDICE:0

**AF517 ALFONSO FEMIA**  
ATELIER(S)