
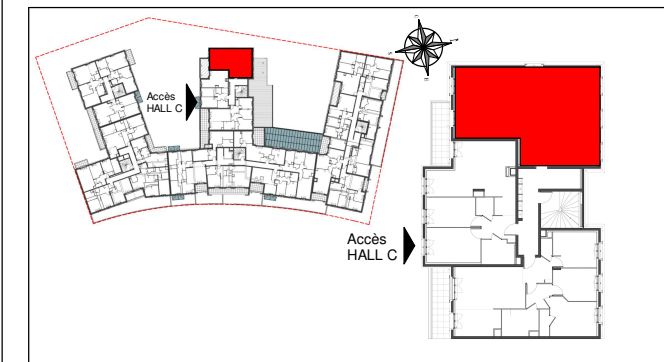


4 PIECES

- Bâtiment C - C103 - R+1 -

Entrée	4.64 m ²
Séjour / Cuisine	27.99 m ²
Chambre 1	11.95 m ²
Chambre 2	9.49 m ²
Chambre 3	9.29 m ²
Sdb	7.17 m ²
Sde	1.95 m ²
Dgt	2.85 m ²
Wc	1.39 m ²
SURFACE HABITABLE TOTALE	76.72 m²
Terrasse	5.42 m ²

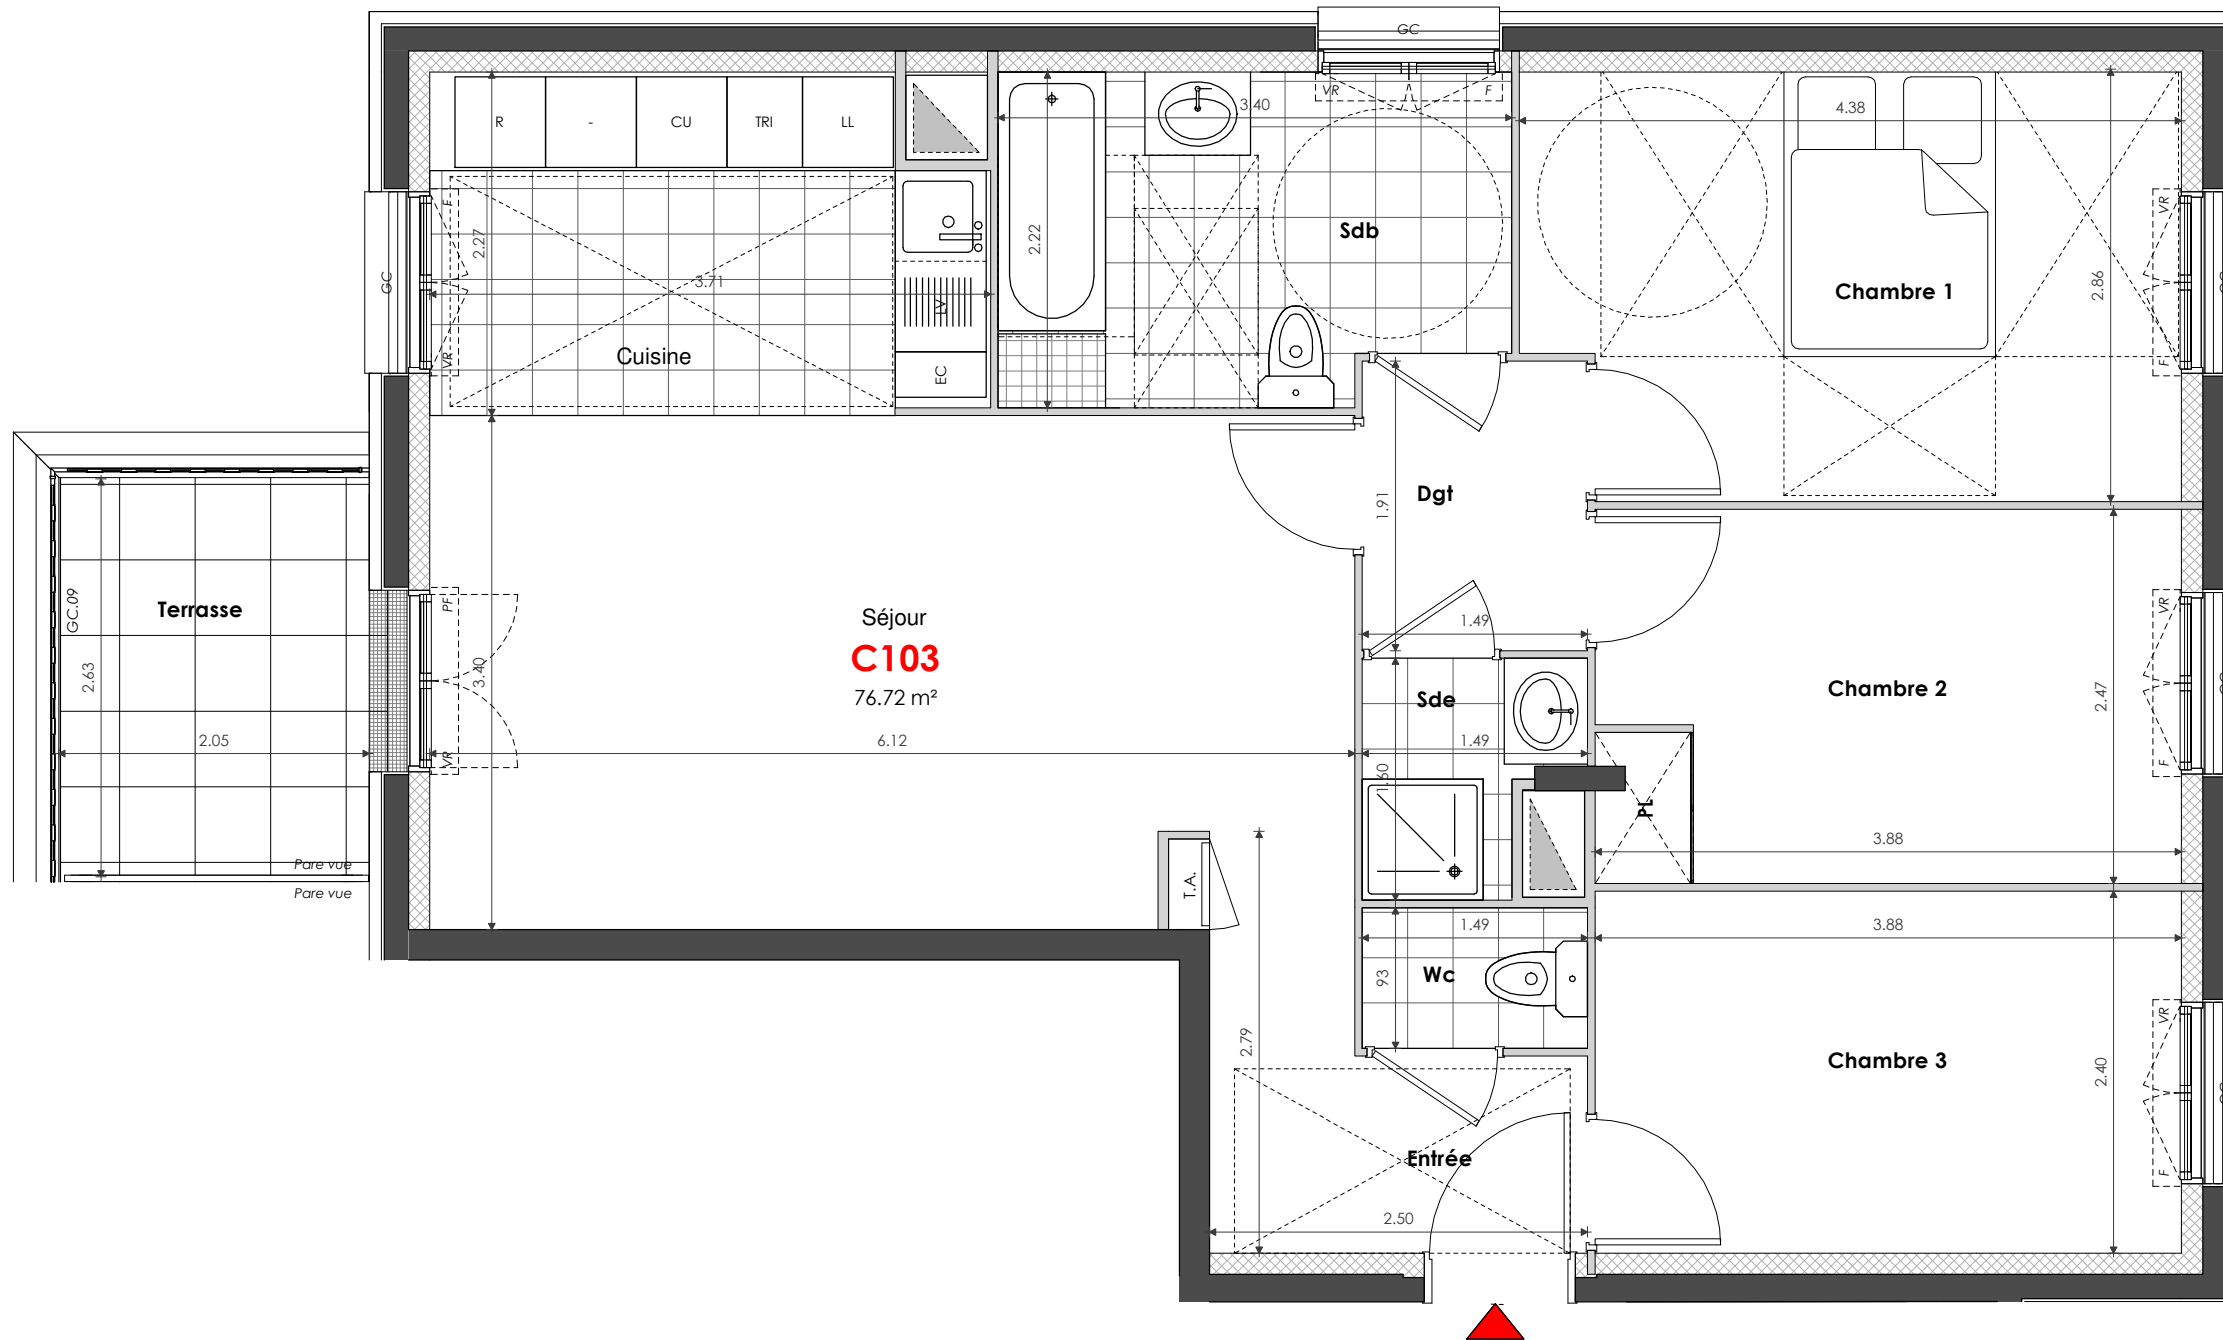

- ▭ : Gaine technique
- ▨ : Soffites/Faux-plafond
- F : Fenêtre
- PF : Porte Fenêtre
- VR : Volets roulants
- PL : Placard
- EC : Element complémentaire
- R : Réfrigérateur
- LL : Lave linges
- LV : Lave vaisselles
- GC : Garde-corps
- TRI : Tri sélectif
- CU : Cuisson

10-12-2018

Indice : 1