

PLAN DE VENTE





LES JARDINS
D'OSTARA

QUARTIER SAINT-NICOLAS
13 rue Paul Marion - 76600 LE HAVRE


Niveau	Logement	Type
RDC bas	A006	T3

PIECES	SURFACES
Entrée / Séjour / Cuisine + PI	27,41 m ²
Chambre 1 + PI	13,92 m ²
Chambre 2	10,61 m ²
SdE	5,84 m ²
Dégagement	9,63 m ²
WC	1,87 m ²
TOTAL	69,28 m²

Terrasse	21,79 m ²
----------	----------------------

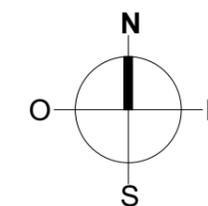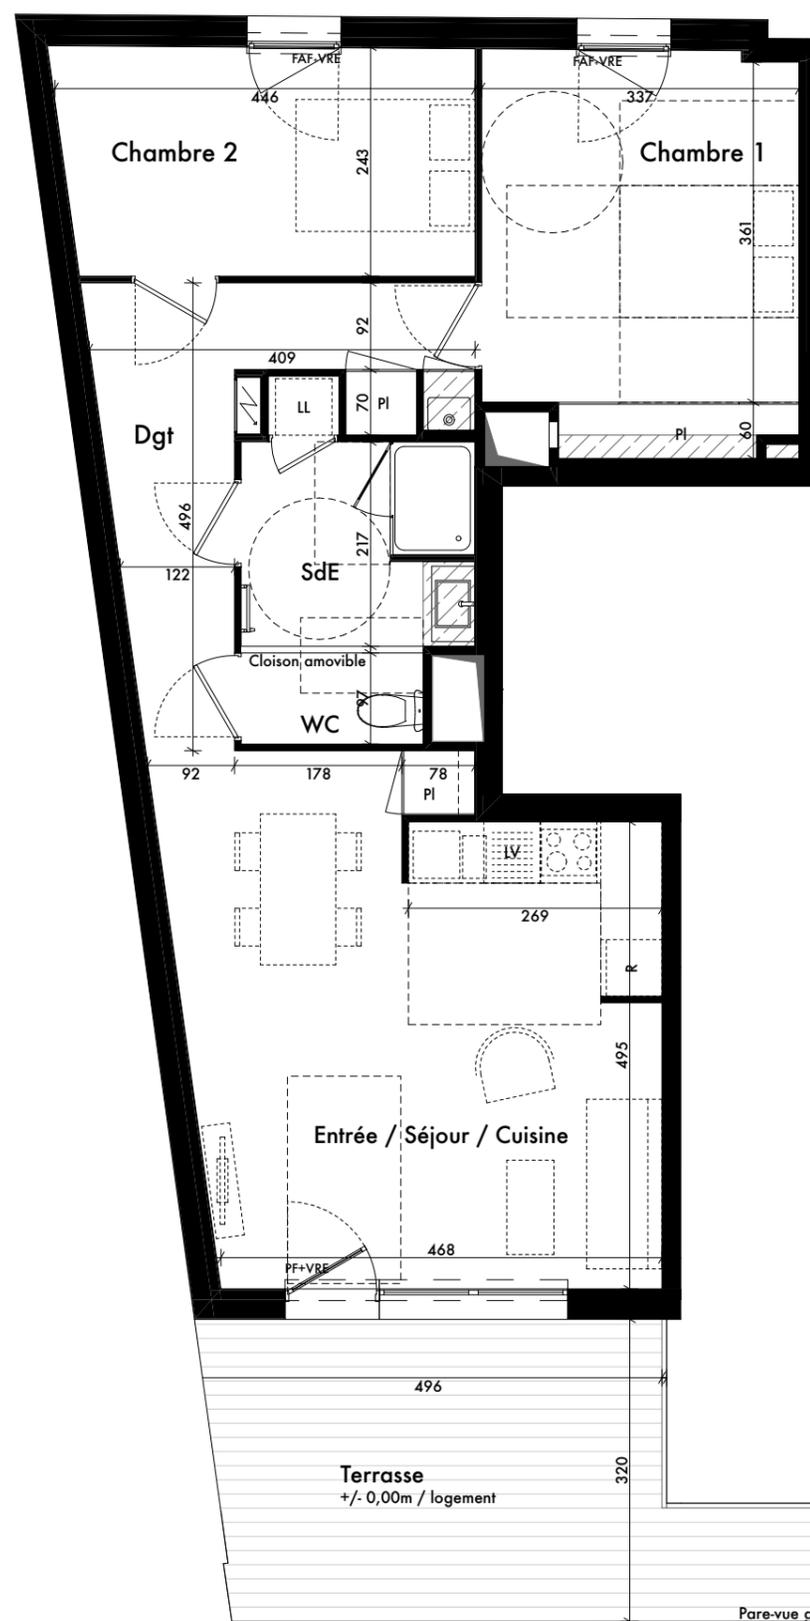

Localisation

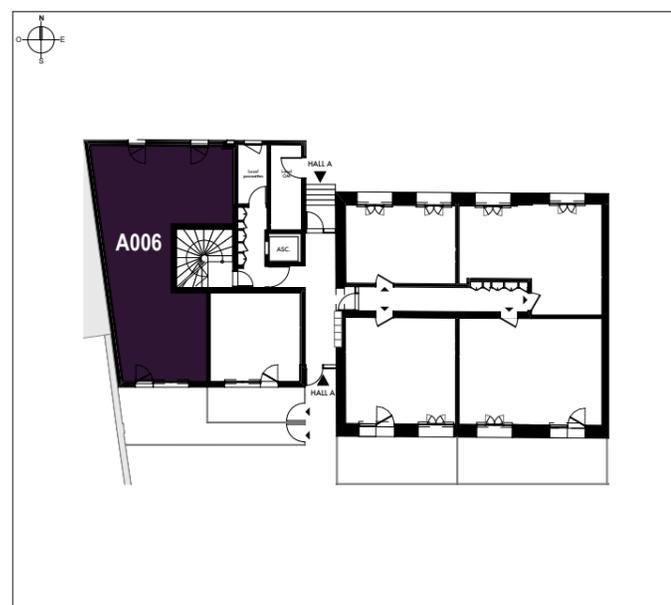

DOCUMENT PROVISOIRE

0 1m 2m 5m

◀ T3 - A006

Légende

- Entrée principale du logement
- Tableau électrique
- LV Emplacement lave-vaisselle
- LL Emplacement lave-linge
- R Emplacement réfrigérateur
- C Emplacement cuisson
- PI Placard
- F Fenêtre
- FAF Fenêtre allège vitrée fixe
- PF Porte fenêtre
- VR Volet roulant
- VRE Volet roulant électrique
- GDC Garde-corps
- Chaudière Gaz
- Sèche serviette
- Soffite et faux plafonds
- Gaine technique
- Caillebotis

Date de Mise à jour : 20/02/2019