

PLAN DE VENTE




LES JARDINS
D'OSTARA

QUARTIER SAINT-NICOLAS
13 rue Paul Marion - 76600 LE HAVRE

Niveau	Logement	Type
R+3	A301	T2


PIECES	SURFACES
Entrée / Séjour / Cuisine + PI	28,16 m ²
Chambre + PI	12,60 m ²
SdE + WC	5,90 m ²
TOTAL	46,66 m²

Terrasse	5,27 m ²
----------	---------------------

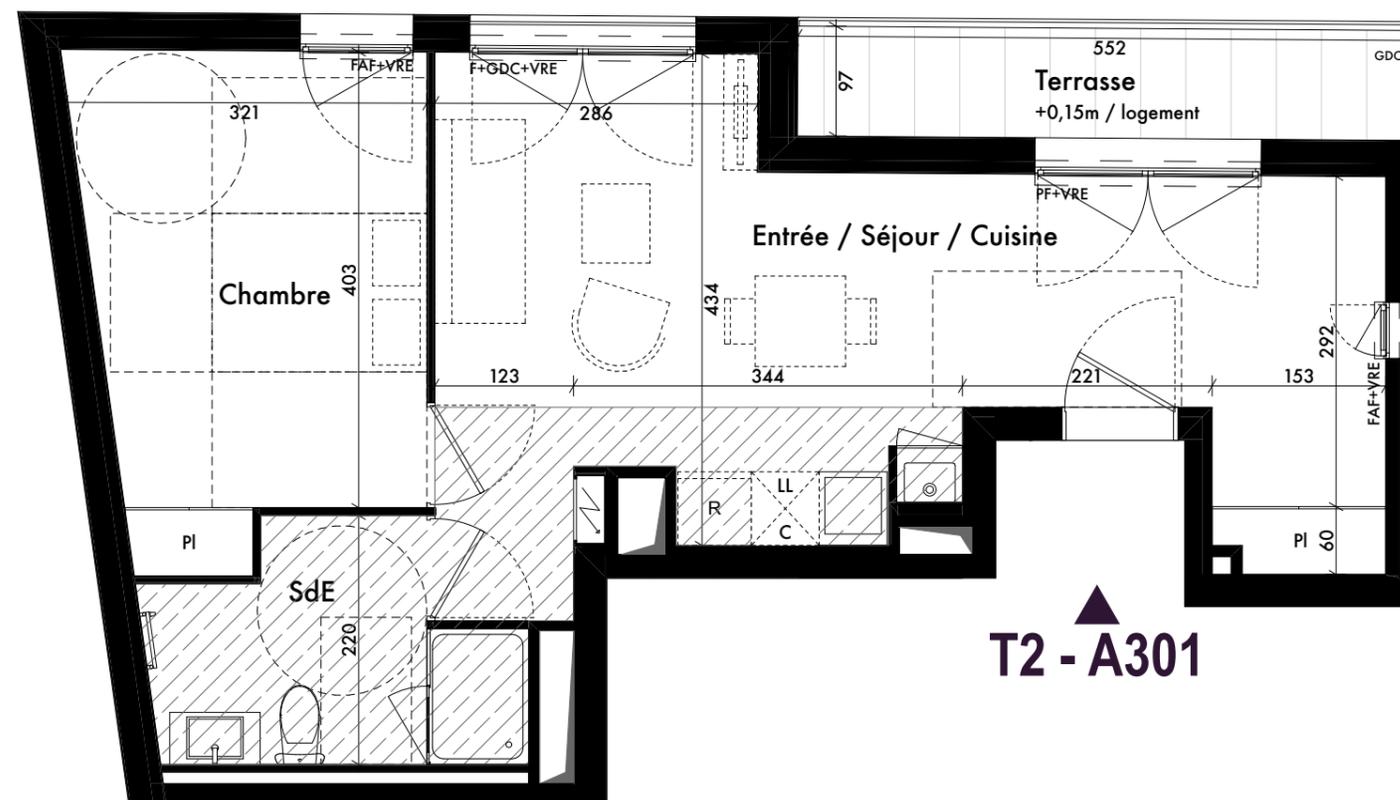

T2 - A301

Localisation

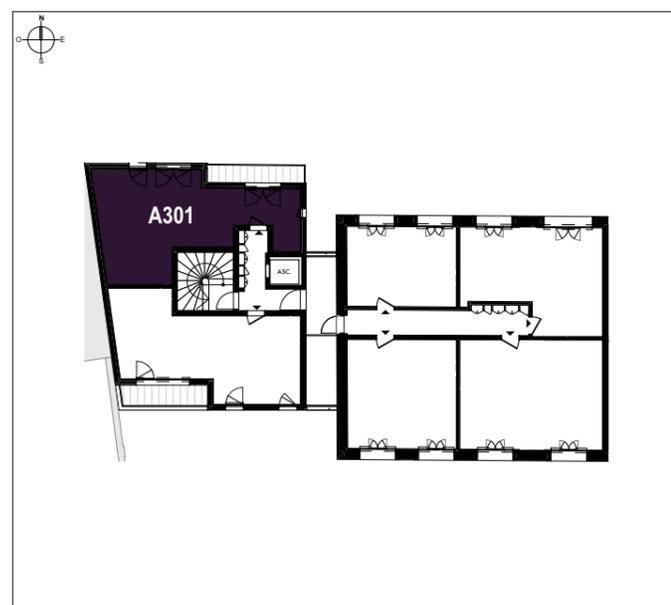

DOCUMENT PROVISOIRE

Légende

- Entrée principale du logement
- Tableau électrique
- LV Emplacement lave-vaisselle
- LL Emplacement lave-linge
- R Emplacement réfrigérateur
- C Emplacement cuisson
- PI Placard
- F Fenêtre
- FAF Fenêtre allège vitrée fixe
- PF Porte fenêtre
- VR Volet roulant
- VRE Volet roulant électrique
- GDC Garde-corps
- Chaudière Gaz
- Sèche serviette
- Soffite et faux plafonds
- Gaine technique
- Caillebotis



Date de Mise à jour : 11/02/2019