

PLAN DE VENTE




LES JARDINS
D'OSTARA

QUARTIER SAINT-NICOLAS
13 rue Paul Marion - 76600 LE HAVRE

Niveau	Logement	Type
R+2	C201	T3


PIECES	SURFACES
Entre / Séjour / Cuisine + PI	35,92 m ²
Chambre 1	11,42 m ²
Chambre 2 + PI	9,82 m ²
SdE	5,32 m ²
Dégagement	3,82 m ²
WC	1,78 m ²
TOTAL	68,08 m²

Balcon	7,50 m ²
--------	---------------------

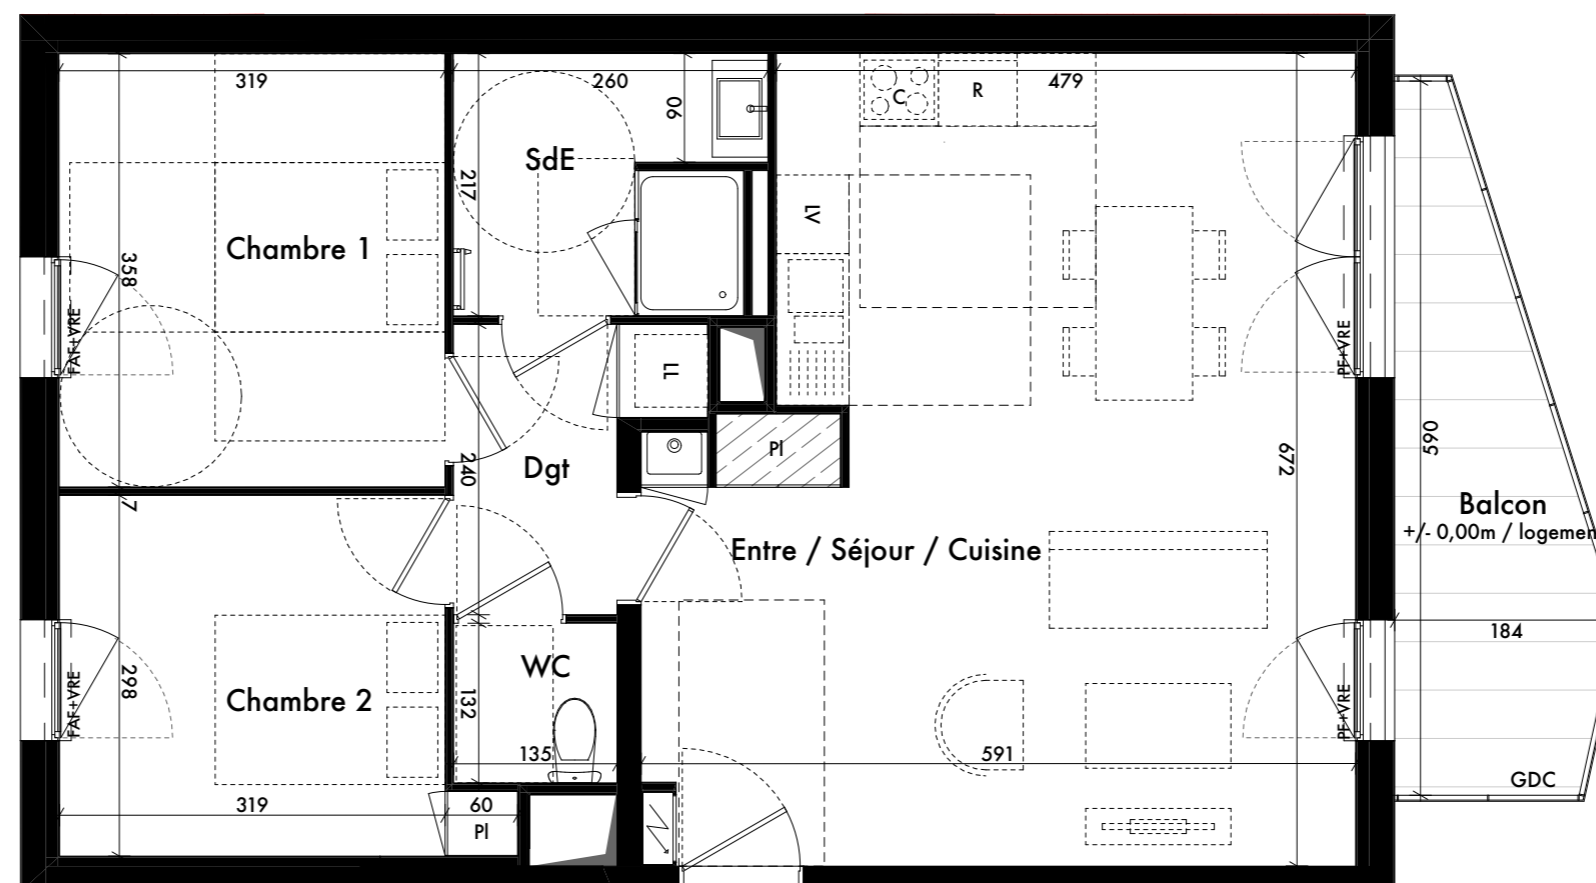

T3 - C201

Localisation

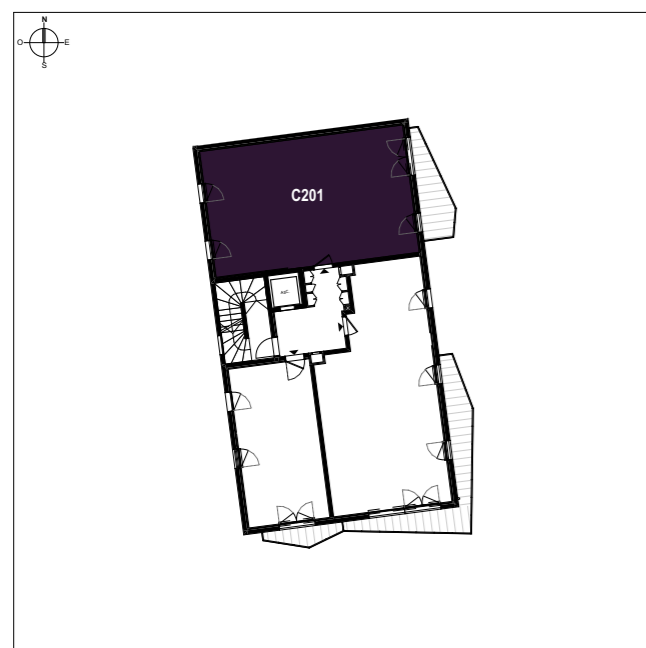

DOCUMENT PROVISOIRE

Légende

- Entrée principale du logement
- Tableau électrique
- LV ——— Emplacement lave-vaisselle
- LL ——— Emplacement lave-linge
- R ——— Emplacement réfrigérateur
- C ——— Emplacement cuisson
- PI ——— Placard
- F ——— Fenêtre
- FAF ——— Fenêtre allège vitrée fixe
- PF ——— Porte fenêtre
- VR ——— Volet roulant
- VRE ——— Volet roulant électrique
- GDC ——— Garde-corps
- Chaudière Gaz
- Sèche serviette
- Soffite et faux plafonds
- Gaine technique
- Caillebotis



Date de Mise à jour : 11/02/2019