

# PLAN DE VENTE





LES JARDINS  
D'OSTARA

QUARTIER SAINT-NICOLAS  
13 rue Paul Marion - 76600 LE HAVRE

Niveau	Logement	Type
R+3	C301	T3


PIECES	SURFACES
Entrée / Séjour / Cuisine + PI	35,92 m <sup>2</sup>
Chambre 1	11,42 m <sup>2</sup>
Chambre 2 + PI	9,82 m <sup>2</sup>
SdE	5,32 m <sup>2</sup>
Dégagement	3,82 m <sup>2</sup>
WC	1,78 m <sup>2</sup>
<b>TOTAL</b>	<b>68,08 m<sup>2</sup></b>

Balcon	8,11 m <sup>2</sup>
--------	---------------------

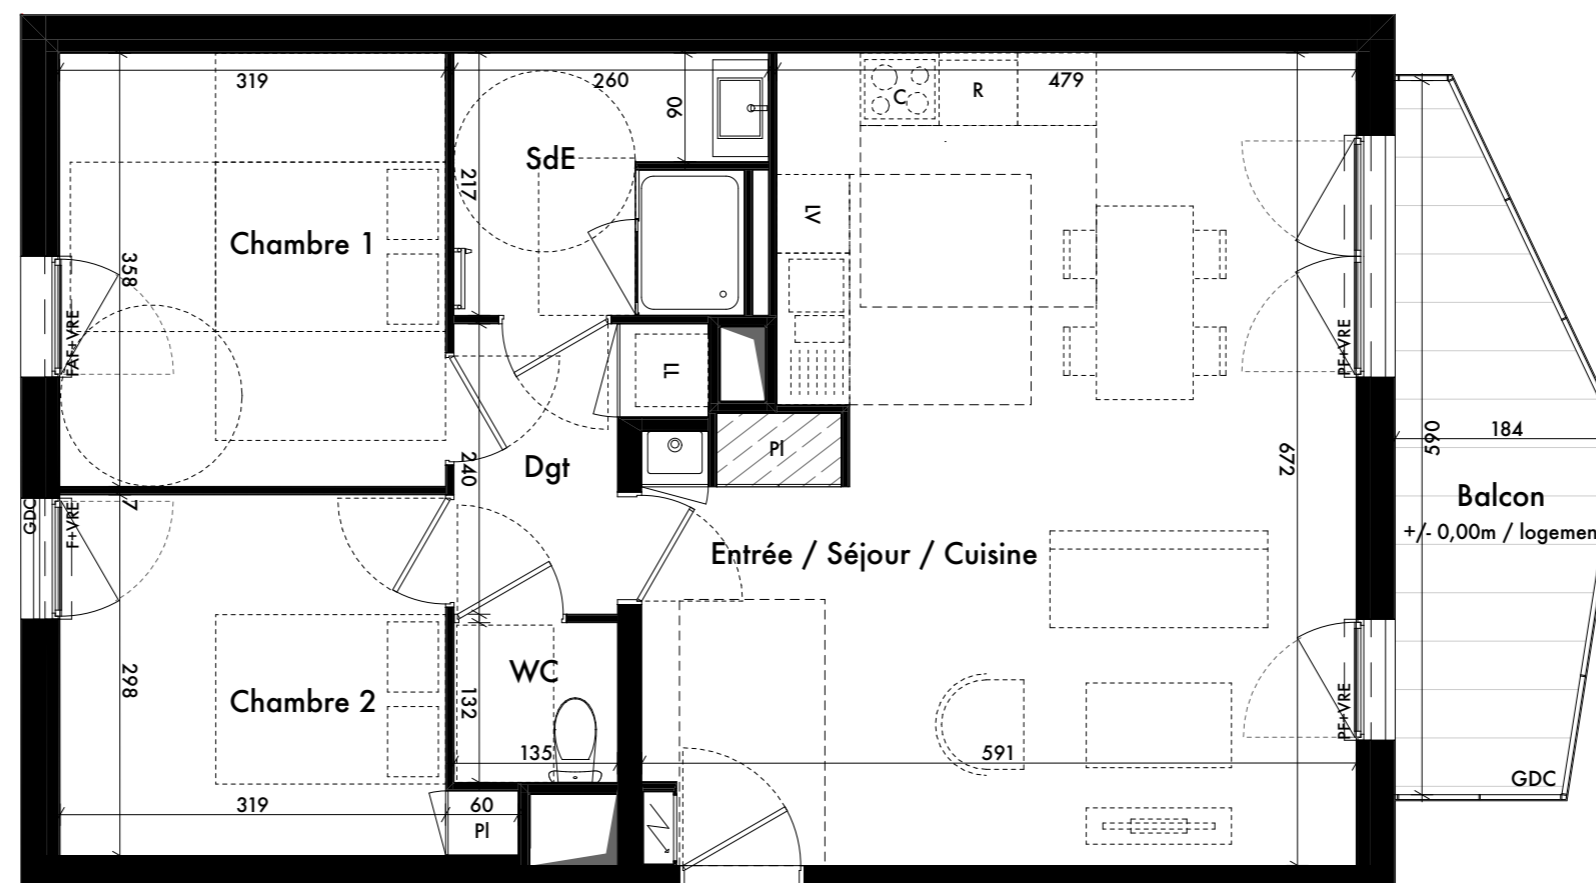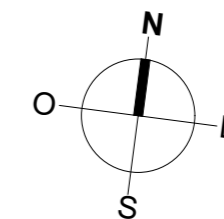

**T3 - C301**

## Localisation

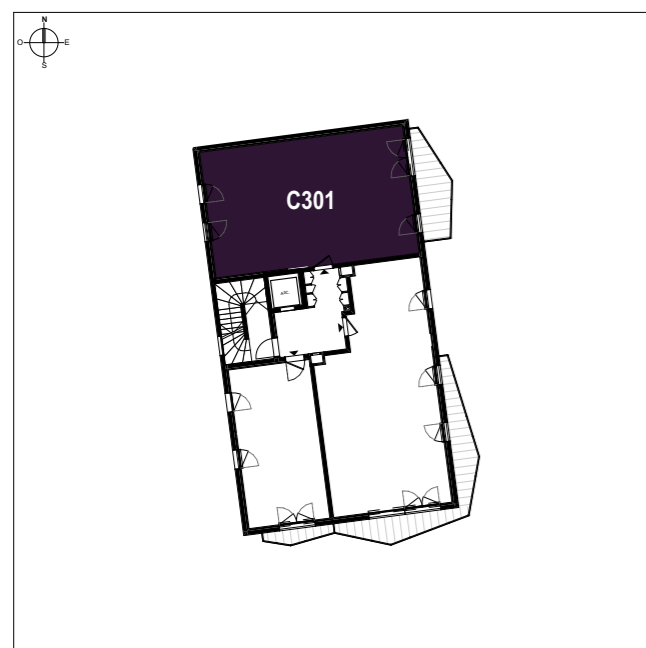

DOCUMENT PROVISOIRE

## Légende

- Entrée principale du logement
- Tableau électrique
- LV ——— Emplacement lave-vaisselle
- LL ——— Emplacement lave-linge
- R ——— Emplacement réfrigérateur
- C ——— Emplacement cuisson
- PI ——— Placard
- F ——— Fenêtre
- FAF ——— Fenêtre allège vitrée fixe
- PF ——— Porte fenêtre
- VR ——— Volet roulant
- VRE ——— Volet roulant électrique
- GDC ——— Garde-corps
- Chaudière Gaz
- Sèche serviette
- Soffite et faux plafonds
- Gaine technique
- Caillebotis



Date de Mise à jour : 11/02/2019