


URBAN PARC

TOURS
Rue du Colombier

3 PIÈCES

BÂTIMENT A **A401** Quatrième étage

Séjour/Cuisine	31,96
Chambre 1	13,20
Chambre 2	11,05
SdE	5,34
Entrée + PL	4,15
Dégt. + PL	4,14
SURFACE HABITABLE	69,84 m²
Terrasse 1	10,03
Terrasse 2	3,44

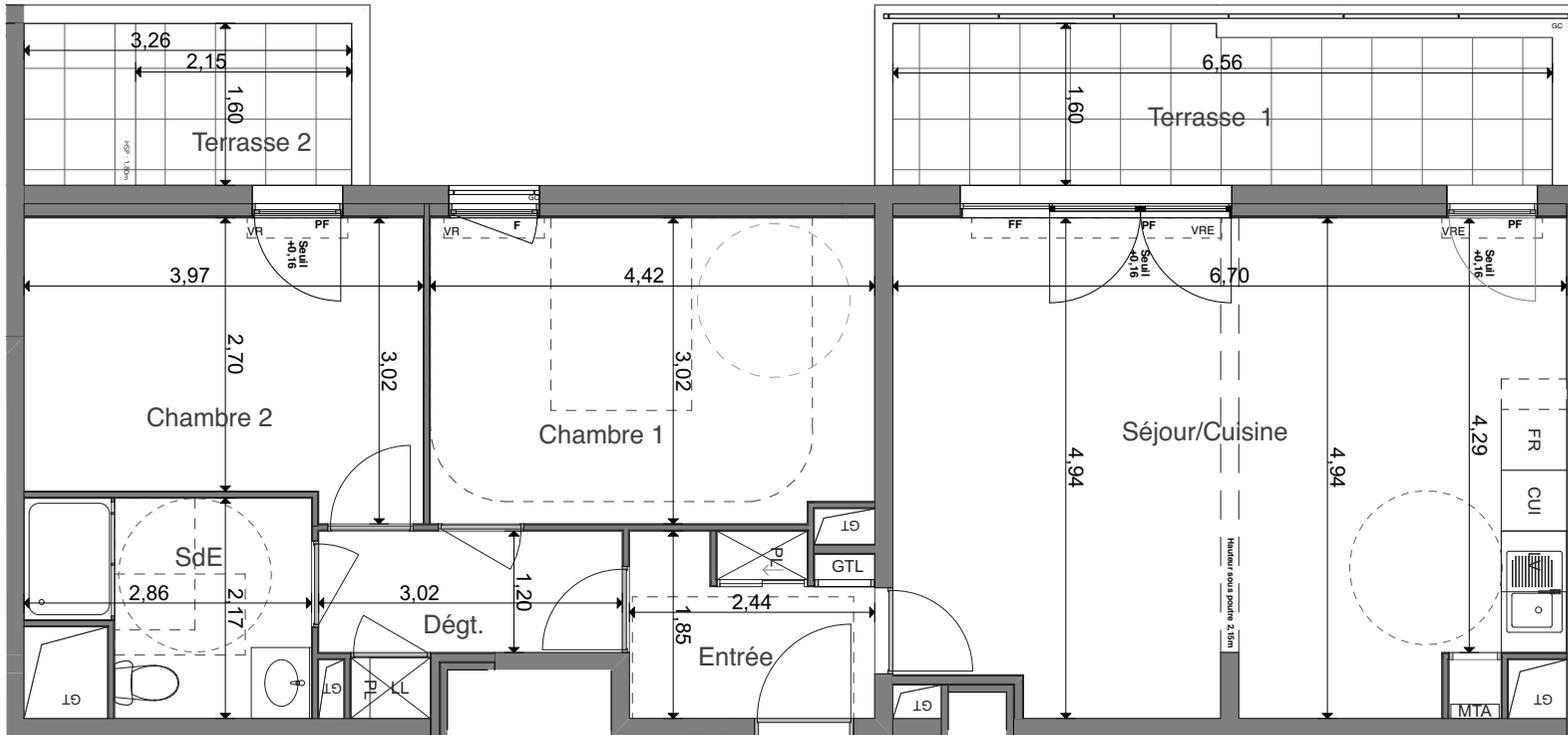

	Gain Technique	F	Fenêtre
	Tableau électrique	FF	Fenêtre fixe
	Module Thermique	PF	Porte Fenêtre
	Soffite HSP : 2,20m env.	PI	Placard
		VR	Volets Roulants
		VRE	Volets Roulants électrique
		GC	Garde-corps
		AI	Allège

16 OCTOBRE 2019 INDICE : 04

ARCH Parallèles Architecture
PARALLELES
ITEC
PARALLELES
TURE

Les surfaces, côtes, gaines, retombées, soffites et faux plafonds ainsi que l'emplacement des sanitaires ne sont pas tous figurés ou le sont à titre indicatif. Des modifications sont susceptibles d'être apportées à ce plan en fonction des impératifs administratifs, des contraintes techniques de conception et des tolérances d'exécutions, tant en ce qui concerne les dimensions libres que les équipements et les réseaux divers, les appareillages sanitaires et électriques. Seuls seront fournis les équipements figurant sur le descriptif en annexe de l'acte de vente.