



URBAN PARC

TOURS
Rue du Colombier

2 PIÈCES

BÂTIMENT A **A403** Quatrième étage

Séjour/Cuisine	30,02
Chambre 1	15,24
Chambre 1 Surface < 1,8m	0,73
Entrée + PL	4,50
SdE	5,03
WC	2,06
Dégt.	1,84
SURFACE HABITABLE	58,71 m²
SURFACE SOUS COMBLE	0,73 m²
Terrasse	3,44

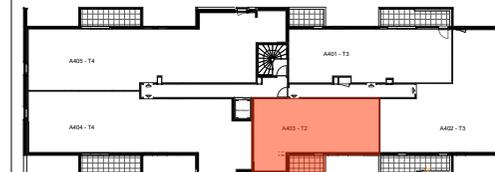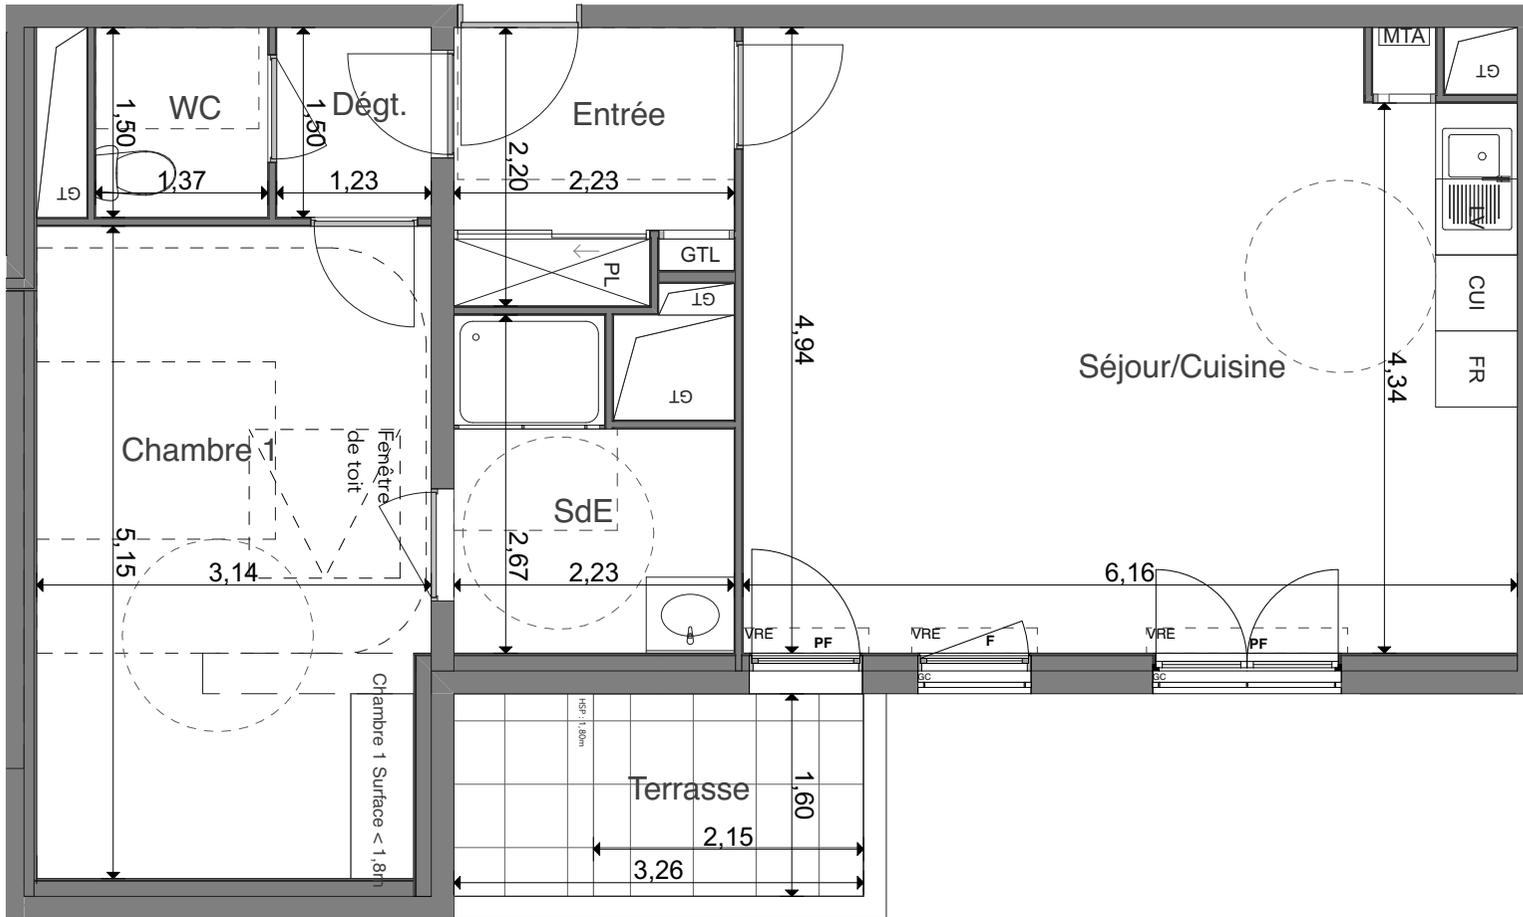

	Gain Technique	F	Fenêtre
	Tableau électrique	FF	Fenêtre fixe
	Module Thermique	PF	Porte Fenêtre
	Soffite HSP : 2,20m env.	PI	Placard
		VR	Volets Roulants
		VRE	Volets Roulants électrique
		GC	Garde-corps
		AI	Allège

23 SEPTEMBRE 2019

INDICE : 03