



# URBAN PARC

TOURS  
Rue du Colombier

3 PIÈCES

BÂTIMENT B **B003** Rez-de-chaussée

Séjour/Cuisine	27,20
Chambre 2	11,54
Chambre 1	10,77
Dégt.	6,09
SdE	4,62
Entrée + PL	3,02
WC	2,49
Cellier	1,82
<b>SURFACE HABITABLE</b>	<b>67,55 m<sup>2</sup></b>
Terrasse	7,87

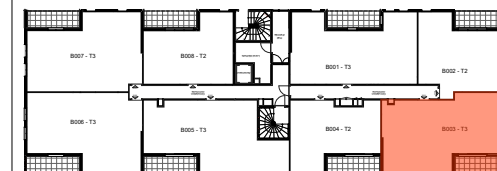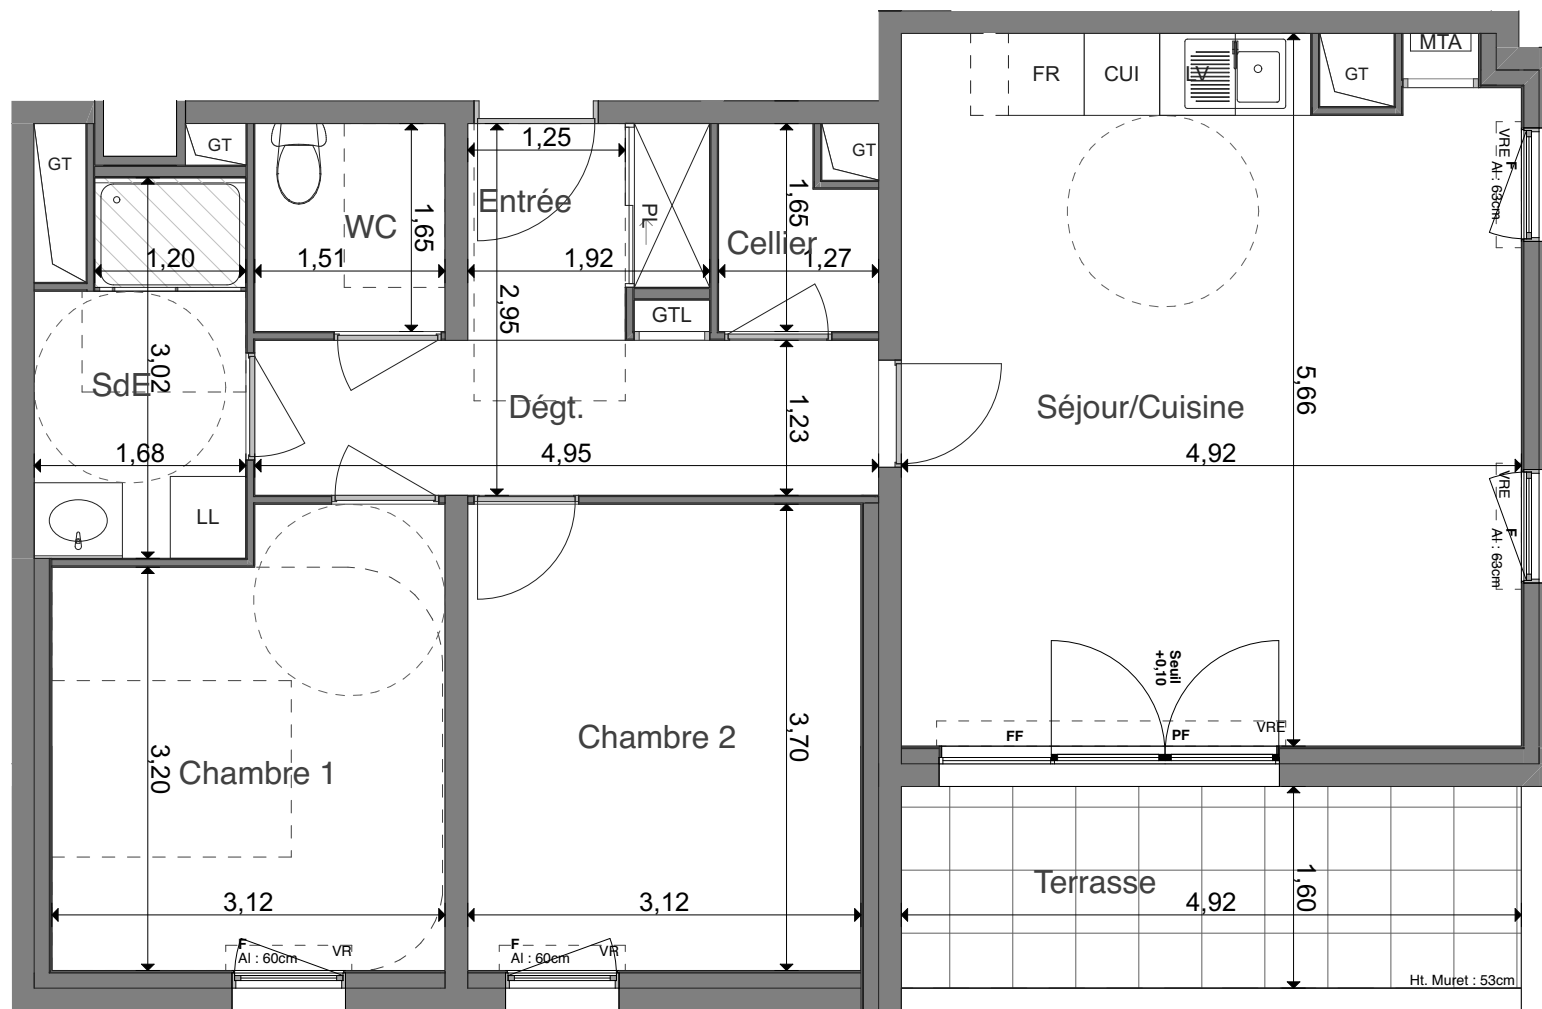

	Gain Technique	<b>F</b>	Fenêtre
	Tableau électrique	<b>FF</b>	Fenêtre fixe
	Module Thermique	<b>PF</b>	Porte Fenêtre
	Soffite HSP : 2,20m env.	<b>PI</b>	Placard
		<b>VR</b>	Volets Roulants
		<b>VRE</b>	Volets Roulants électrique
		<b>GC</b>	Garde-corps
		<b>AI</b>	Allège

23 SEPTEMBRE 2019

INDICE : 03