


URBAN PARC

TOURS
Rue du Colombier

3 PIÈCES

BÂTIMENT B **B006** Rez-de-chaussée

Séjour/Cuisine	26,99
Chambre 1 + PL	12,22
Chambre 2	10,55
Entrée + PL	8,98
SdE	4,67
WC	2,25
SURFACE HABITABLE	65,66 m²
Terrasse	8,03

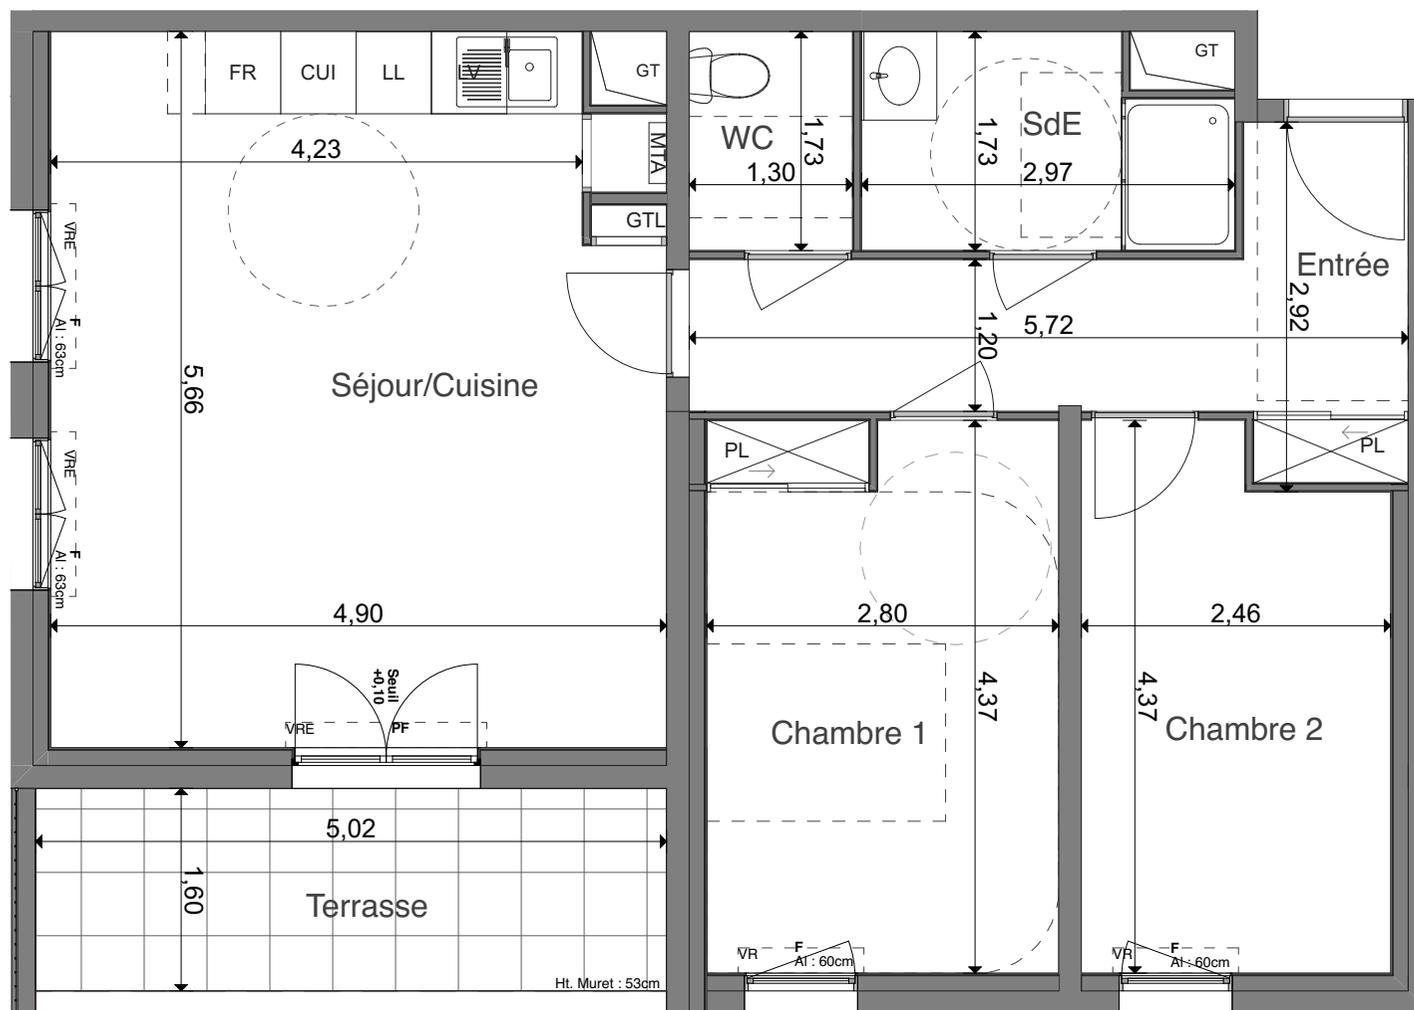

	Gain Technique		F Fenêtre
	Tableau électrique		FF Fenêtre fixe
	Module Thermique		PF Porte Fenêtre
	Soffite HSP : 2,20m env.		PI Placard
			VR Volets Roulants
			VRE Volets Roulants électrique
			GC Garde-corps
			AI Allège

23 SEPTEMBRE 2019

INDICE : 03