



URBAN PARC

TOURS
Rue du Colombier

3 PIÈCES

BÂTIMENT B **B201** Deuxième étage

Séjour/Cuisine	24,77
Chambre 1 + PL	15,49
Chambre 2	9,32
Entrée + PL	5,97
SdE	4,54
Dégt. + PL	4,15
WC	2,09
SURFACE HABITABLE	66,33 m²
Balcon	11,80

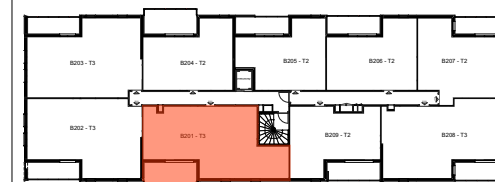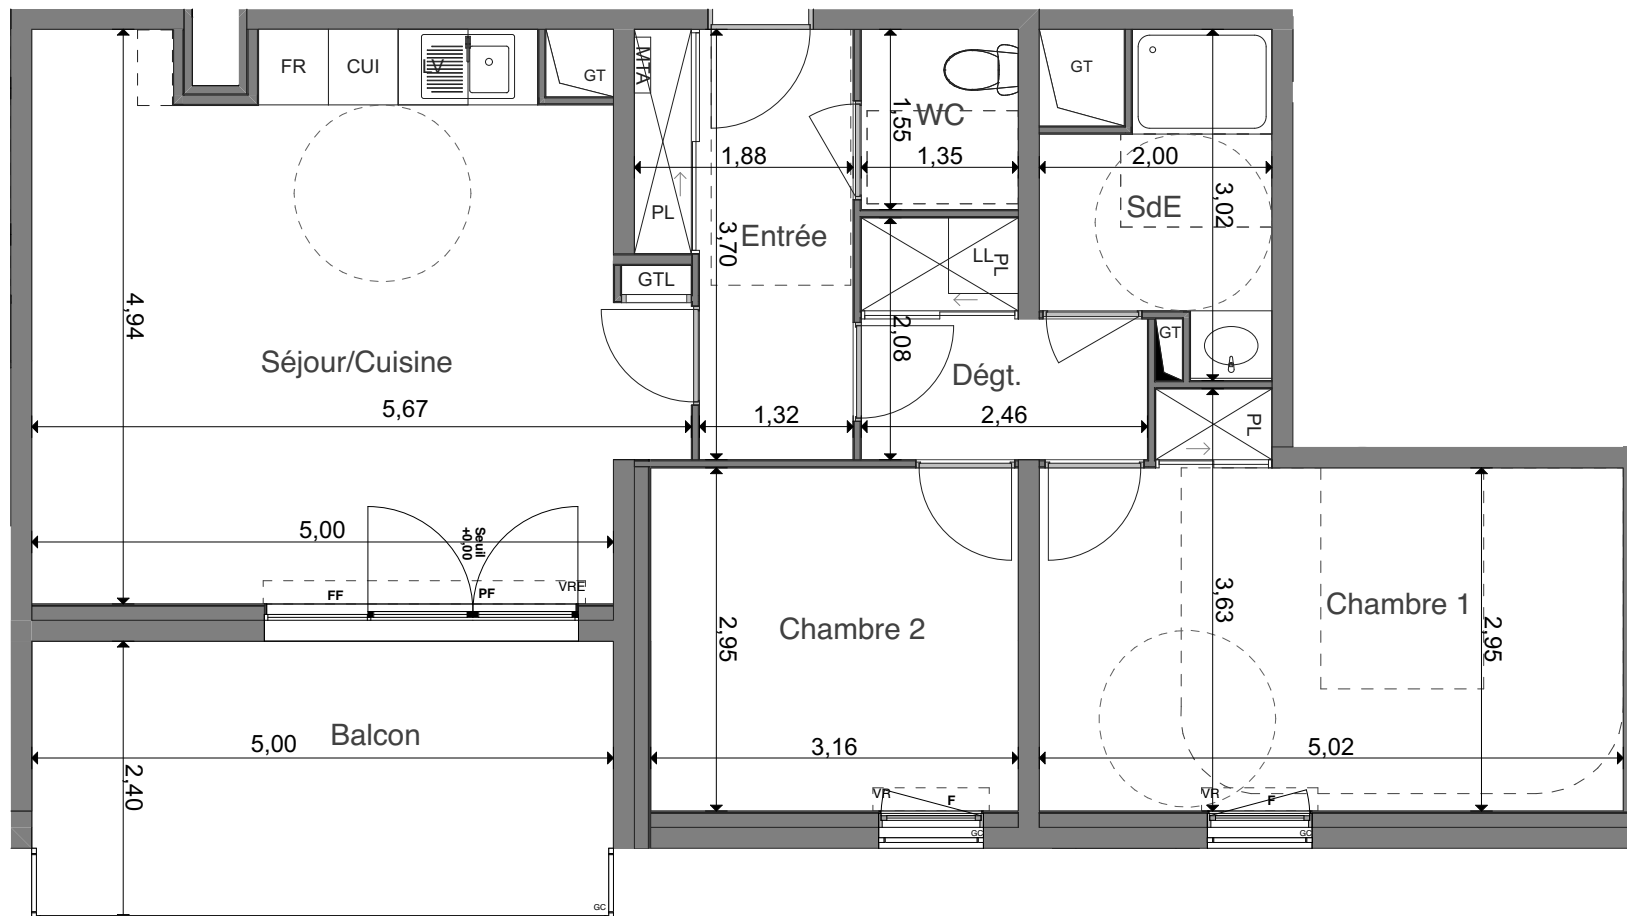

	Gain Technique		Fenêtre
	Fenêtre fixe		Porte Fenêtre
	Placard		Volets Roulants
	Volets Roulants électrique		Garde-corps
	Allège		

23 SEPTEMBRE 2019

INDICE : 03