



URBAN PARC

TOURS
Rue du Colombier

3 PIÈCES

BÂTIMENT B **B208** Deuxième étage

Séjour/Cuisine	27,20
Chambre 2	11,54
Chambre 1	10,74
Dégt.	6,09
SdE	4,64
Entrée + PL	3,03
WC	2,49
Cellier	1,82
SURFACE HABITABLE	67,55 m²
Balcon	8,70

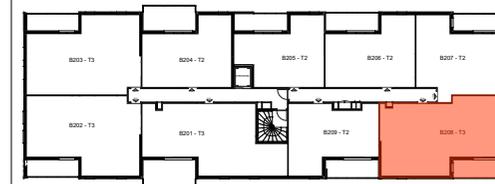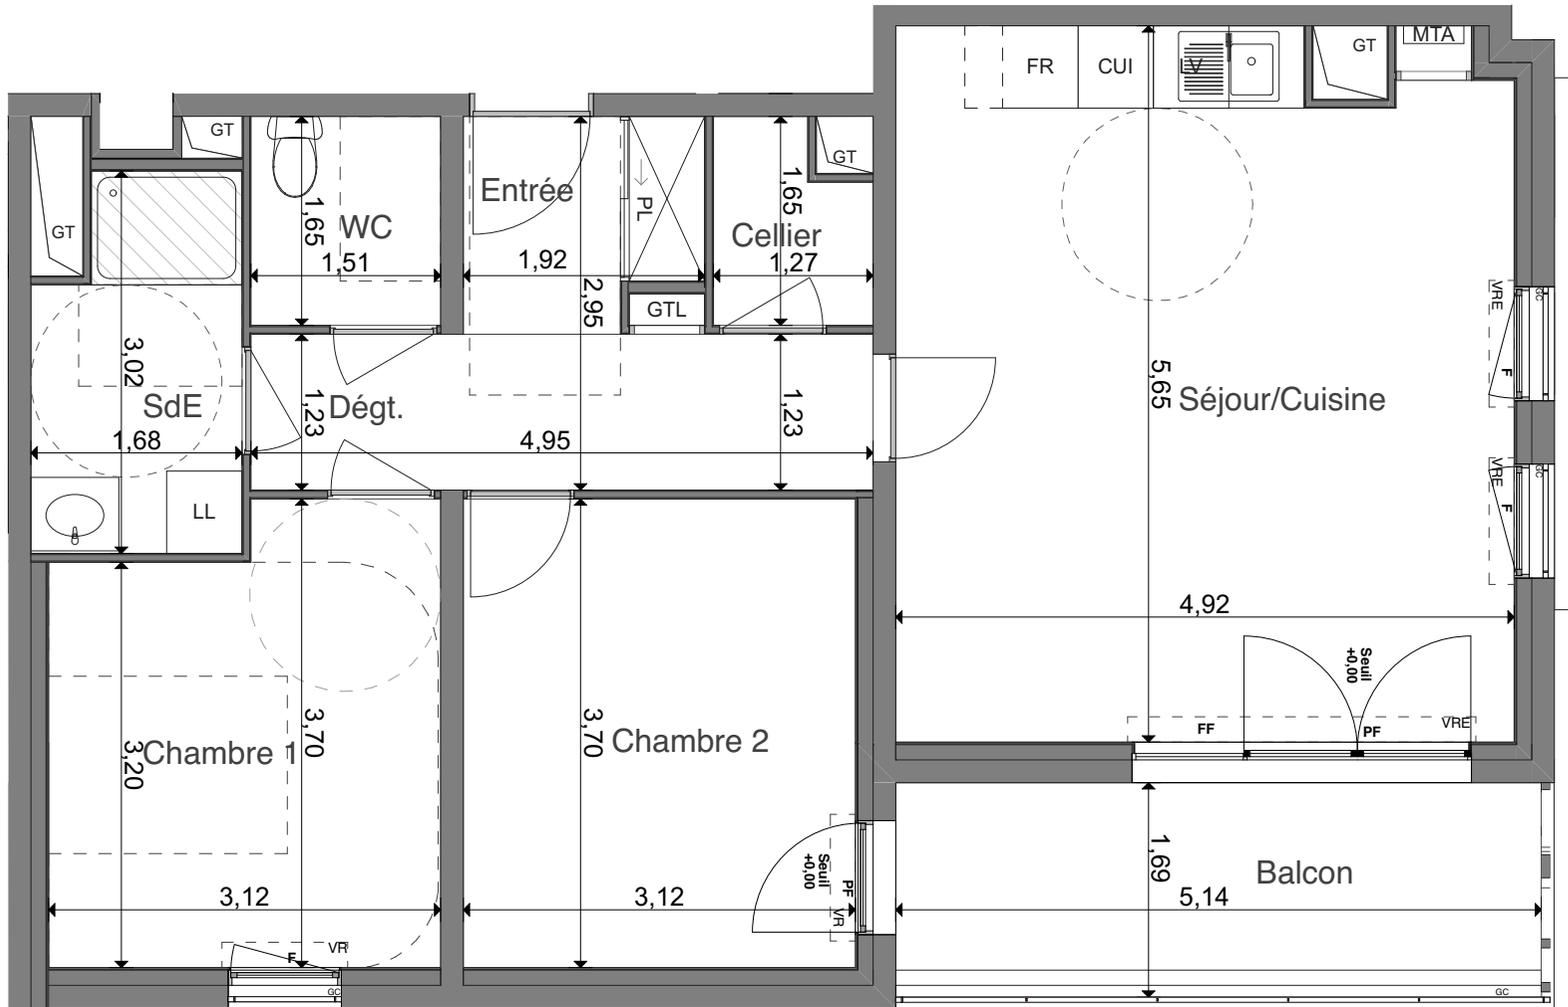

Gaine Technique	F Fenêtre
GTL Tableau électrique	FF Fenêtre fixe
MTA Module Thermique	PF Porte Fenêtre
Soffite HSP : 2,20m env.	PI Placard
	VR Volets Roulants
	VRE Volets Roulants électrique
	GC Garde-corps
	AI Allège

23 SEPTEMBRE 2019

INDICE : 03