



URBAN PARC

TOURS
Rue du Colombier

3 PIÈCES

BÂTIMENT B **B301** Troisième étage

Séjour/Cuisine	24,77
Chambre 1 + PL	14,90
Chambre 2	9,32
Entrée + PL	5,97
SdE	4,54
Dégt. + PL	4,15
WC	2,09
SURFACE HABITABLE	65,74 m²
Balcon	8,45

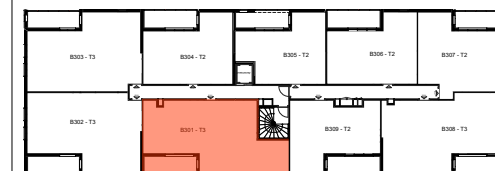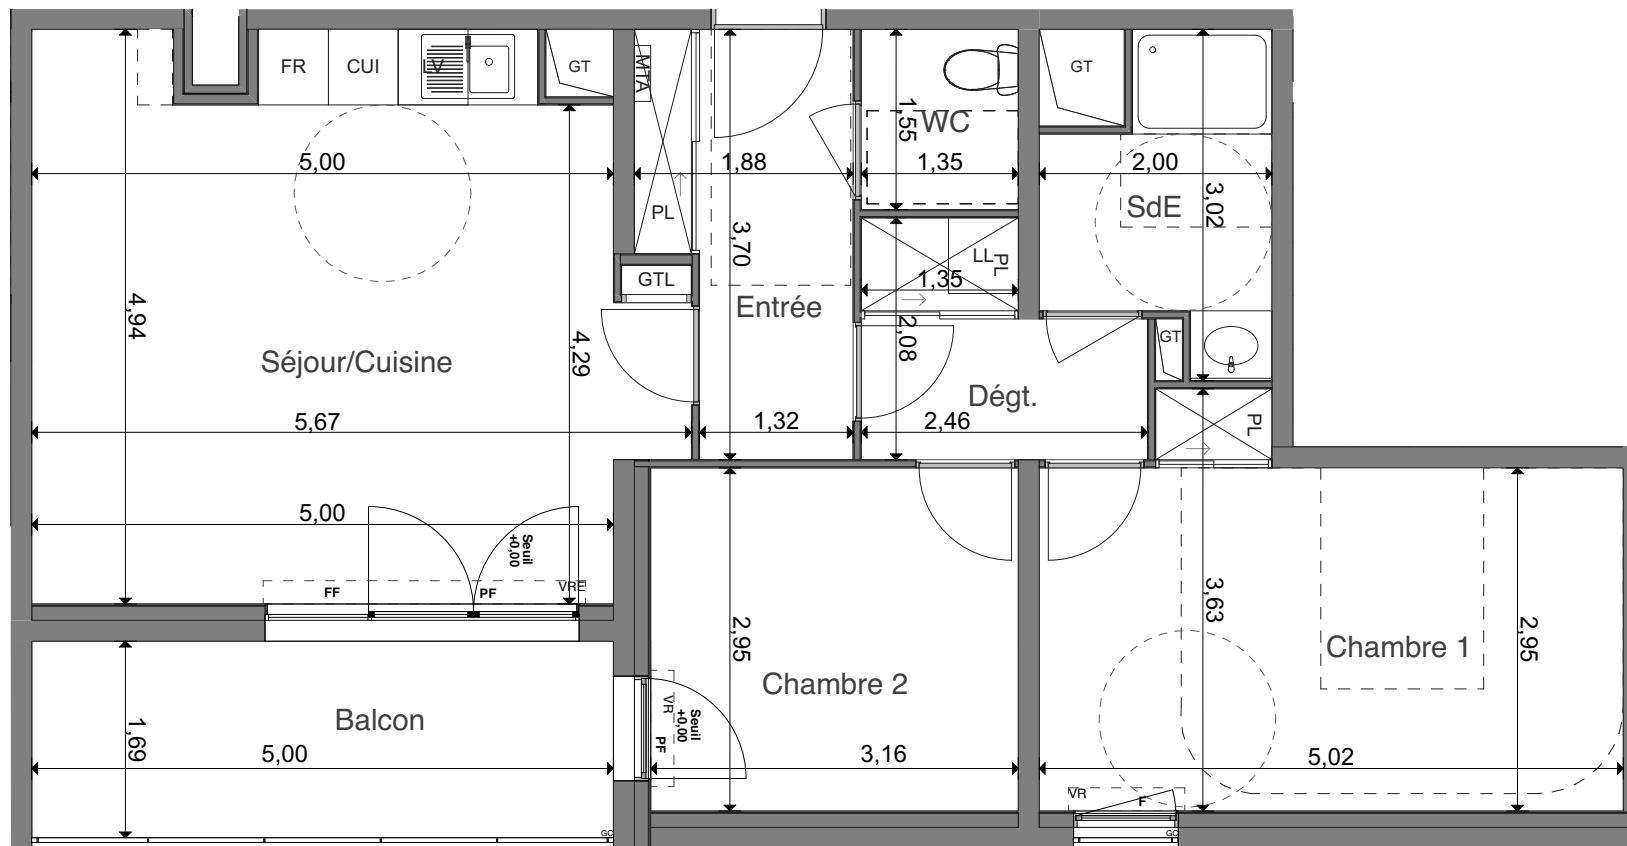

	Gaine Technique		F Fenêtre
	Tableau électrique		FF Fenêtre fixe
	Module Thermique		PF Porte Fenêtre
	Soffite HSP : 2,20m env.		PI Placard
			VR Volets Roulants
			VRE Volets Roulants électrique
			GC Garde-corps
			AI Allège

23 SEPTEMBRE 2019

INDICE : 03