


# ESPRIT NATURE<sup>®</sup>

## Clamart Lot 09


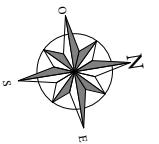


### PLAN MASSE

NOTA : Des modifications sont susceptibles d'être apportées à ce plan en fonction des contraintes de réalisation, des nécessités techniques, réglementaire ou administratives, tant en ce qui concerne les dimensions libres, les éléments d'équipement et les réseaux divers. Les canalisations ne sont pas figurées. La végétation n'est pas contractuelle.

# ESPRIT NATURE

## Clamart Lot 09

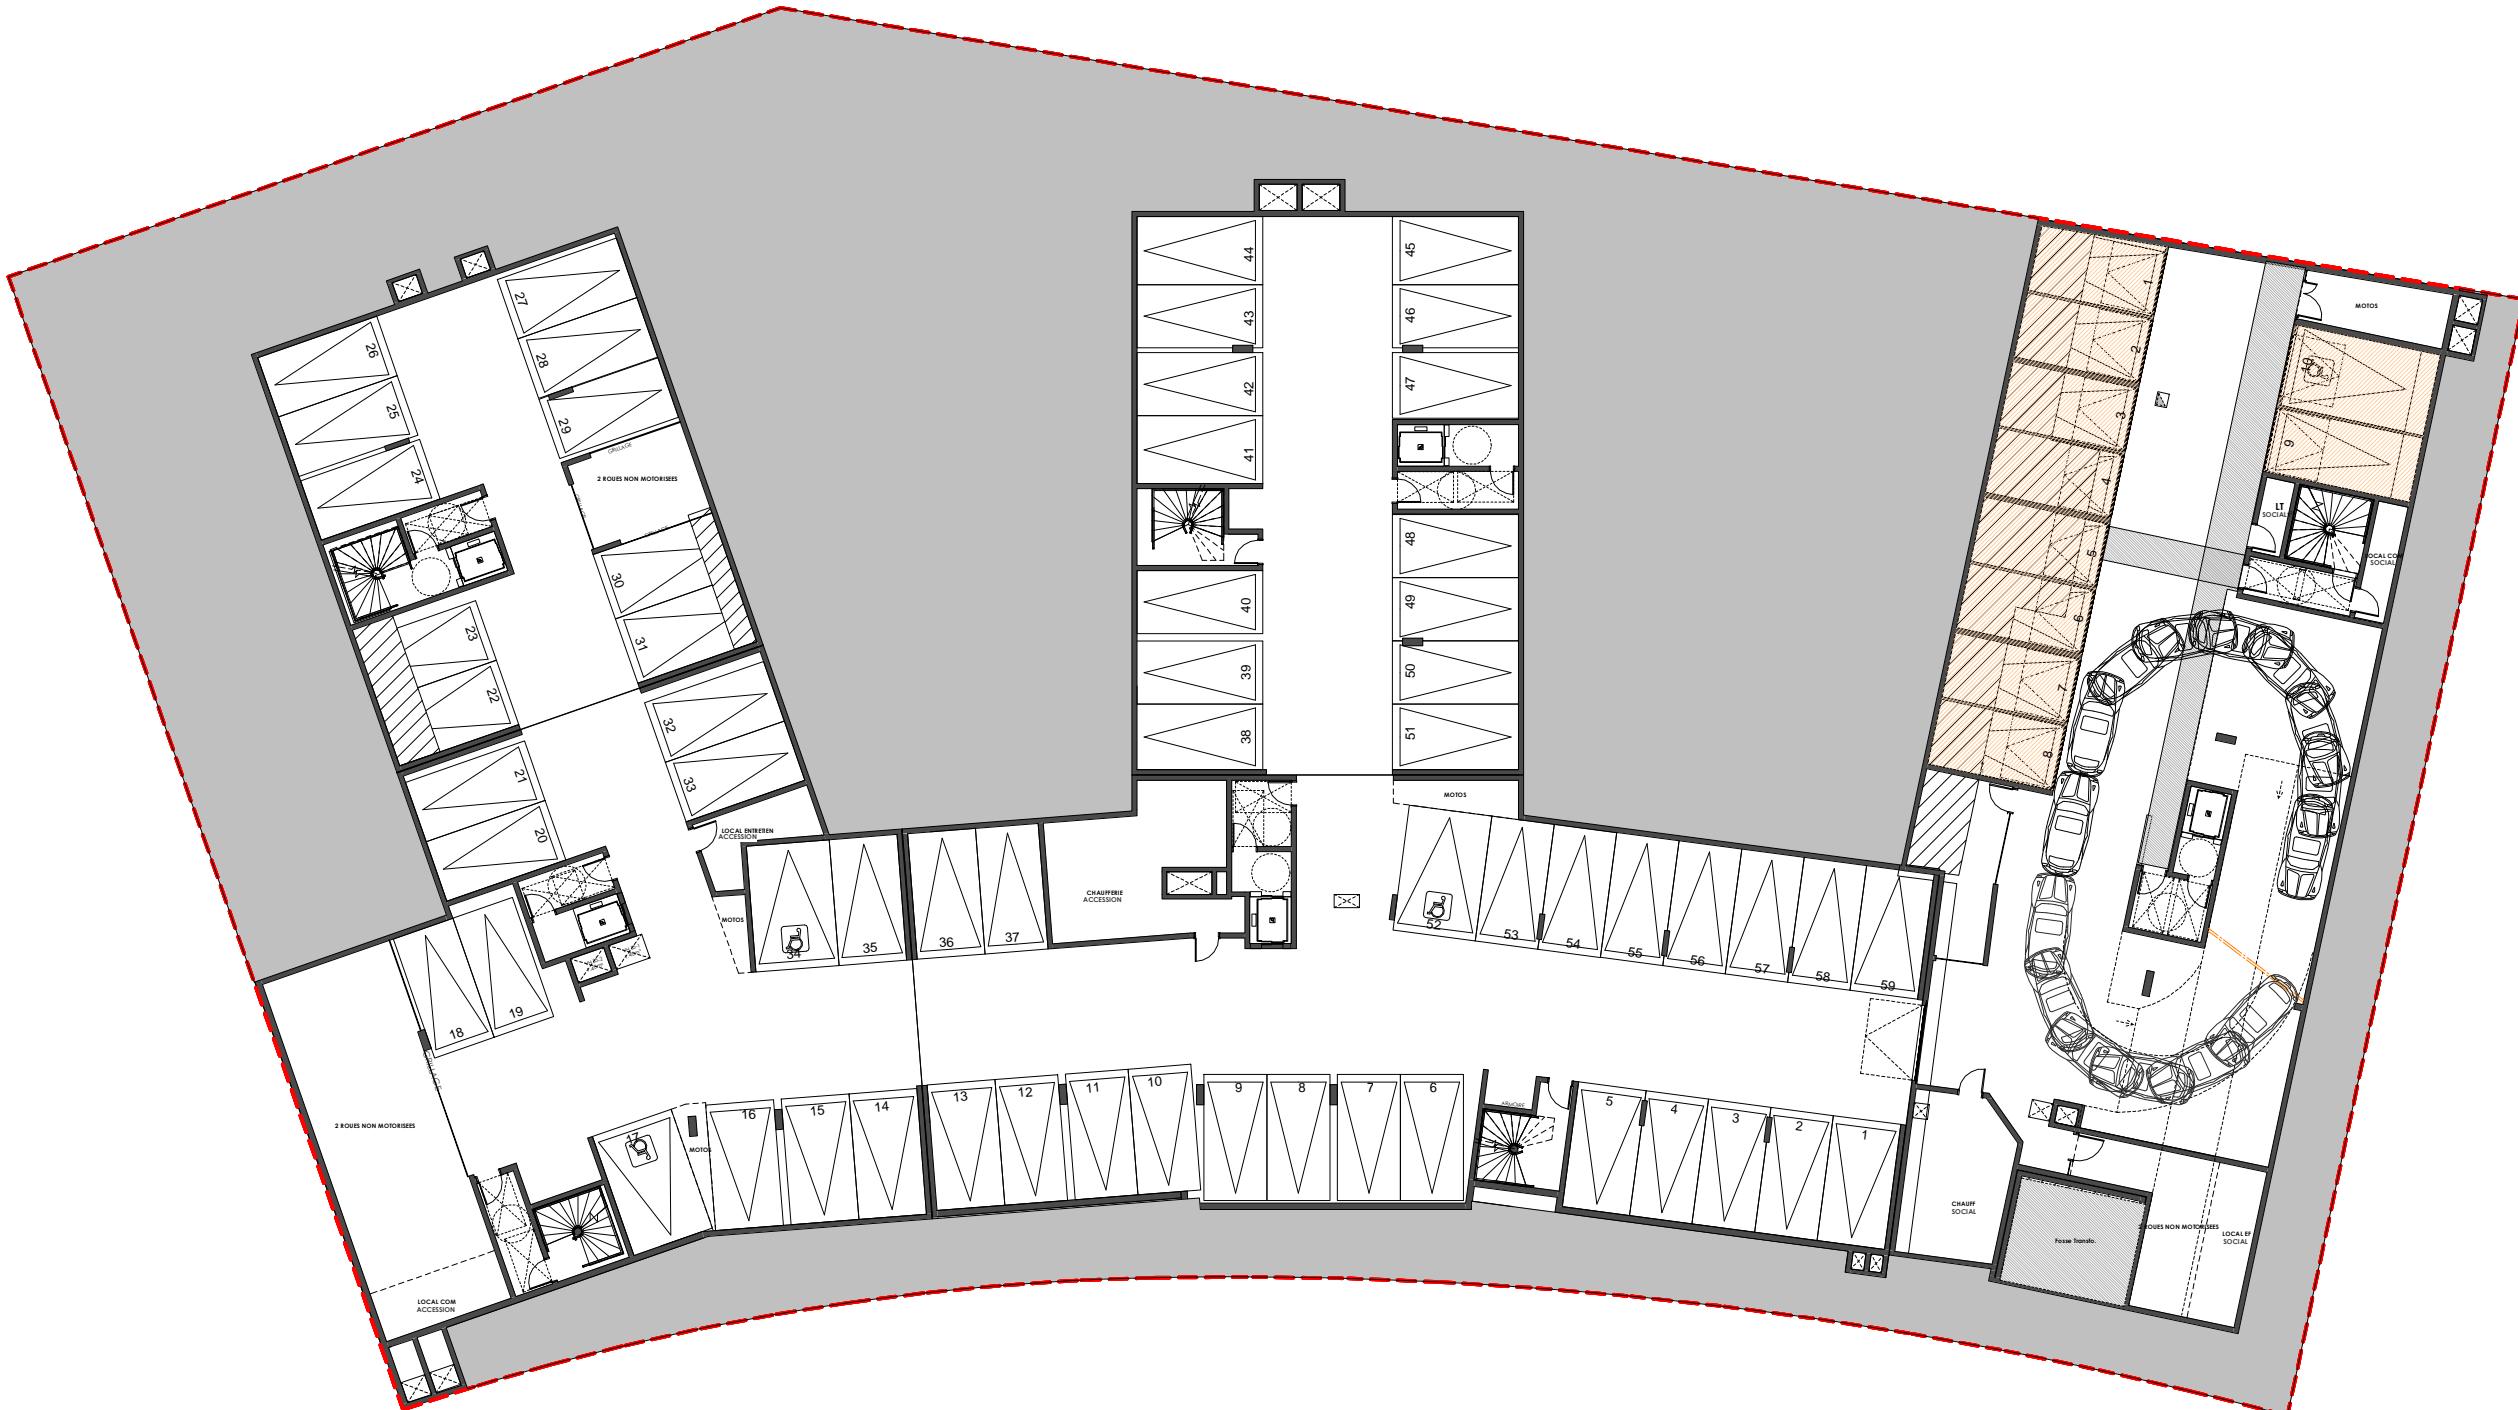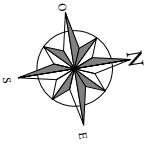


PLAN DU SOUS-SOL -1




NOTA : Des modifications sont susceptibles d'être apportées à ce plan en fonction des contraintes de réalisation, des nécessités techniques, réglementaire ou administratives, tant en ce qui concerne les dimensions libres, les éléments d'équipement et les réseaux divers. Les canalisations ne sont pas figurées. La végétation n'est pas contractuelle.

# ESPRIT NATURE

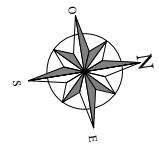

## Clamart Lot 09

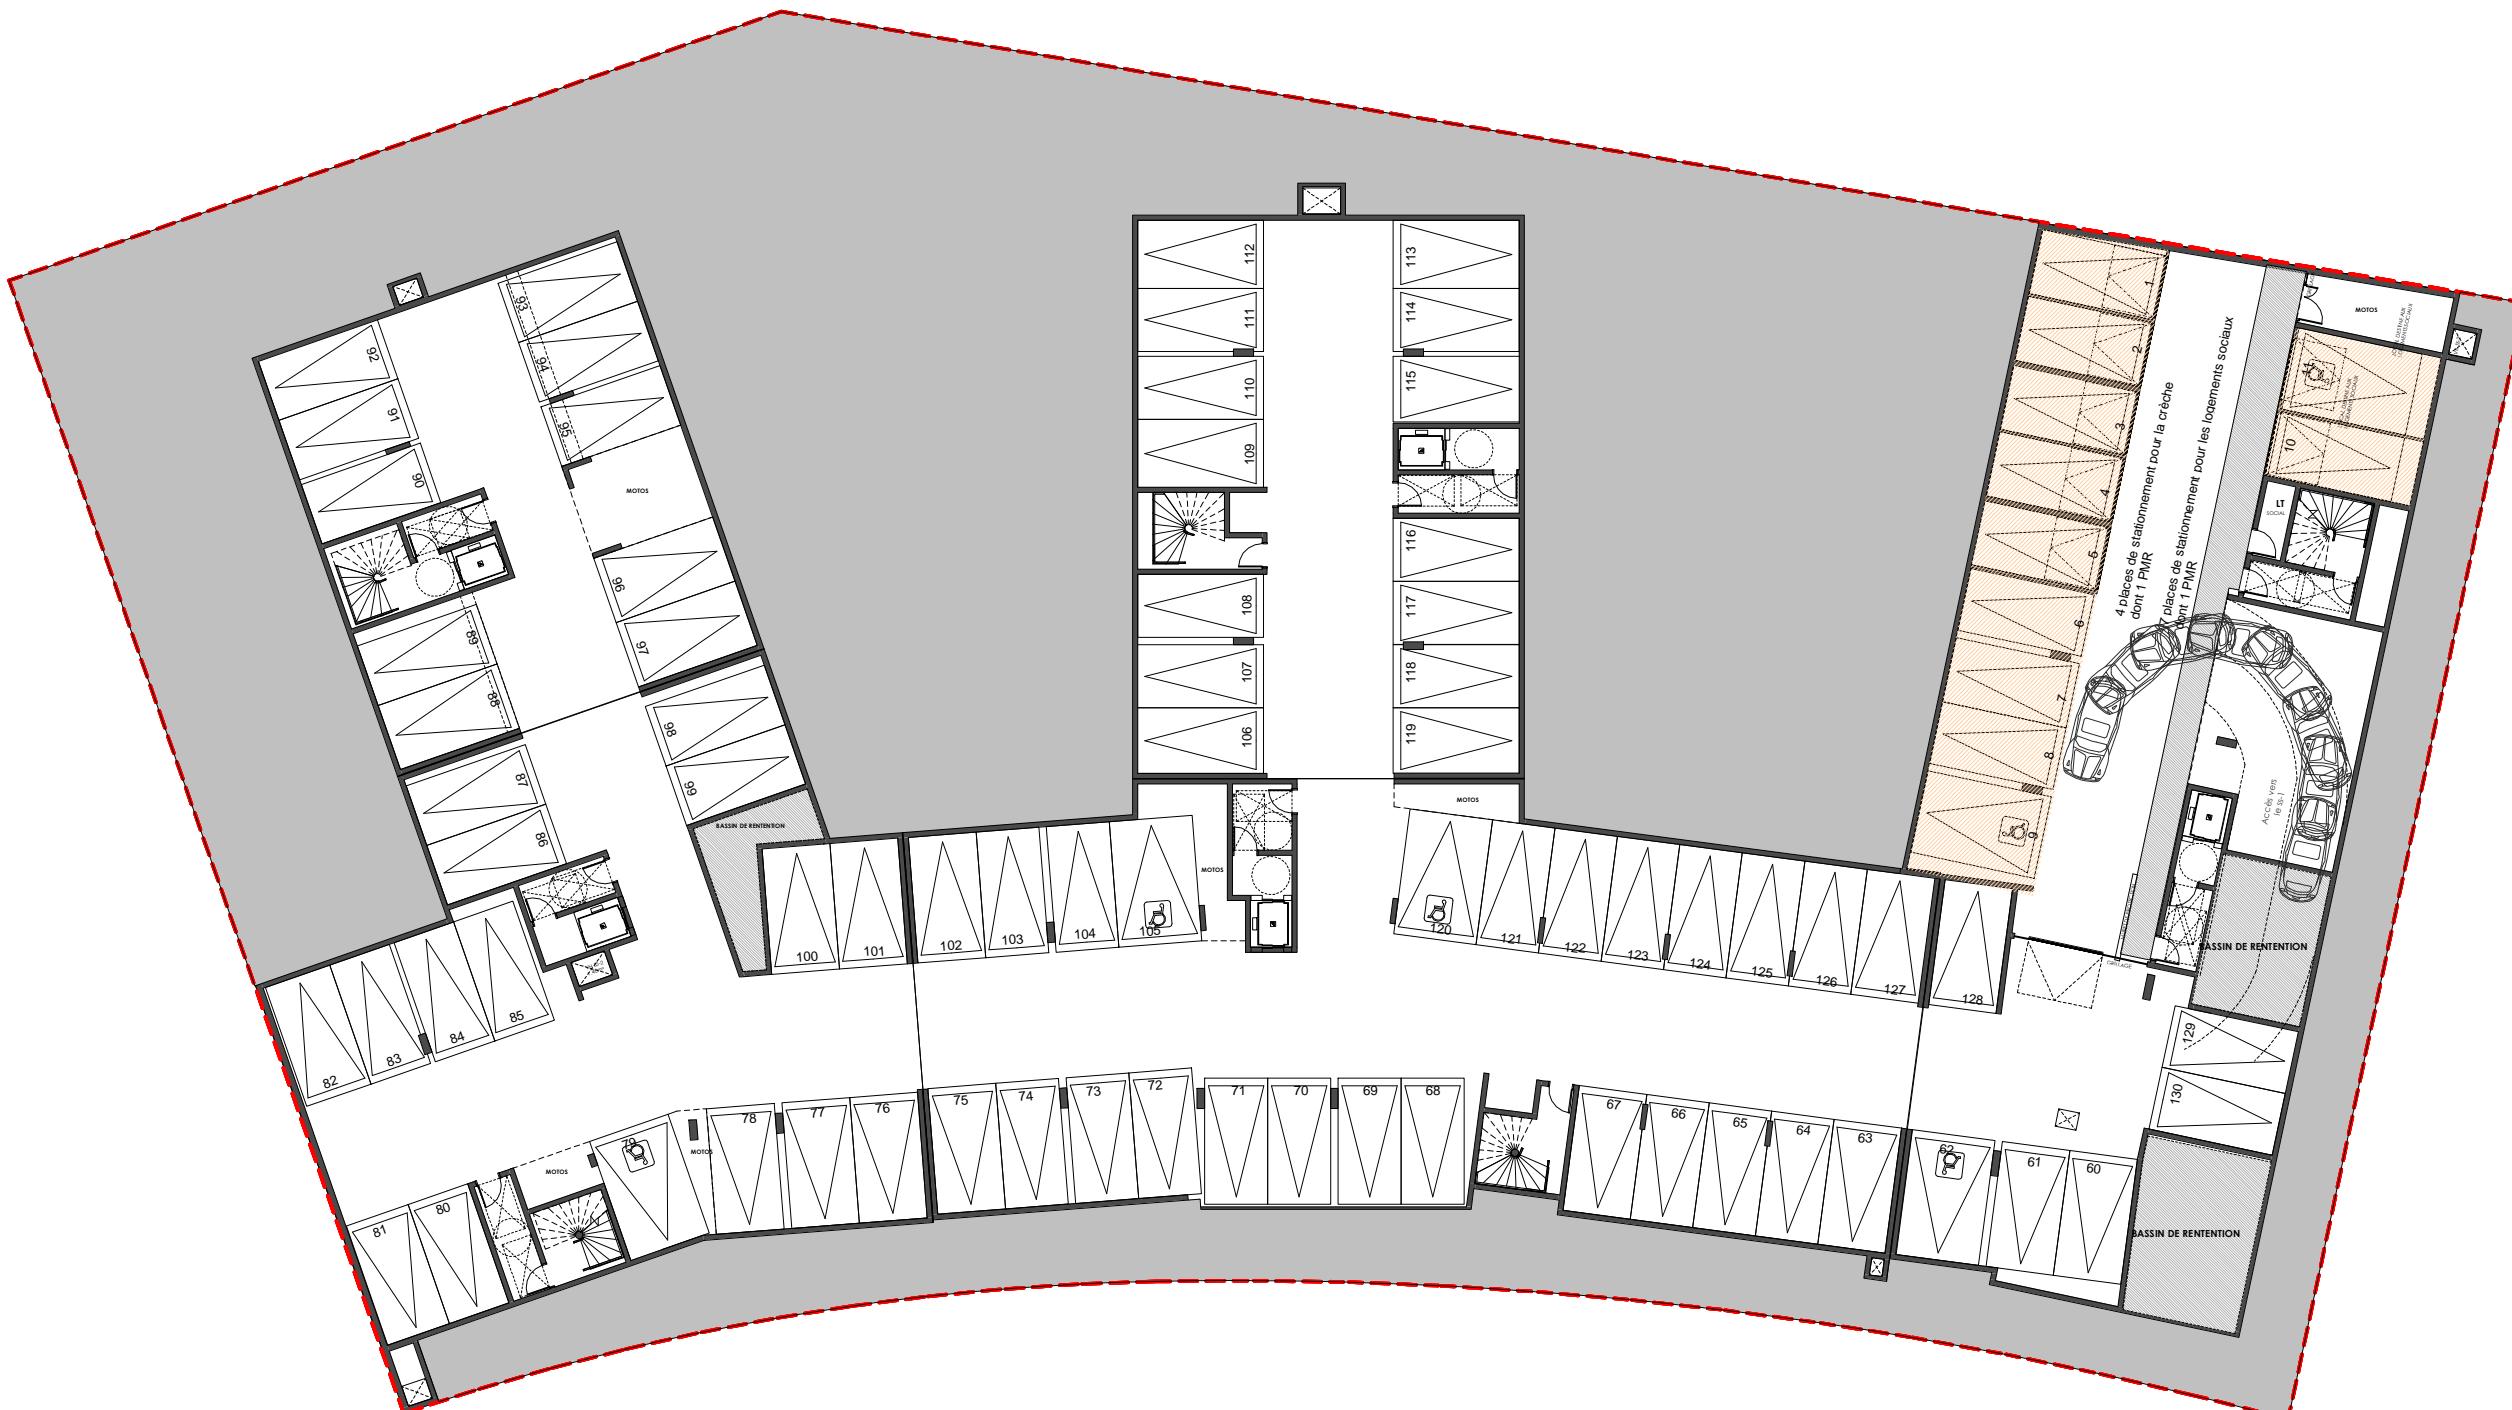

PLAN DU SOUS-SOL -2



NOTA : Des modifications sont susceptibles d'être apportées à ce plan en fonction des contraintes de réalisation, des nécessités techniques, réglementaire ou administratives, tant en ce qui concerne les dimensions libres, les éléments d'équipement et les réseaux divers. Les canalisations ne sont pas figurées. La végétation n'est pas contractuelle.