
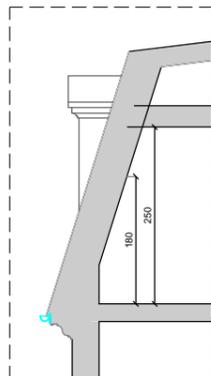


3 PIECES

Bâtiment A - A603 - R+5+C

Entrée	9.17 m ²
Séjour+Cuisine	26.54 m ²
Chambre 1	11.83 m ²
Chambre 2	10.50 m ²
SdB	6.05 m ²
WC	0.98 m ²
Dressing	1.09 m ²
SURFACE HABITABLE TOTALE	66.16 m²
SURFACE UTILE TOTALE	66.16 m²

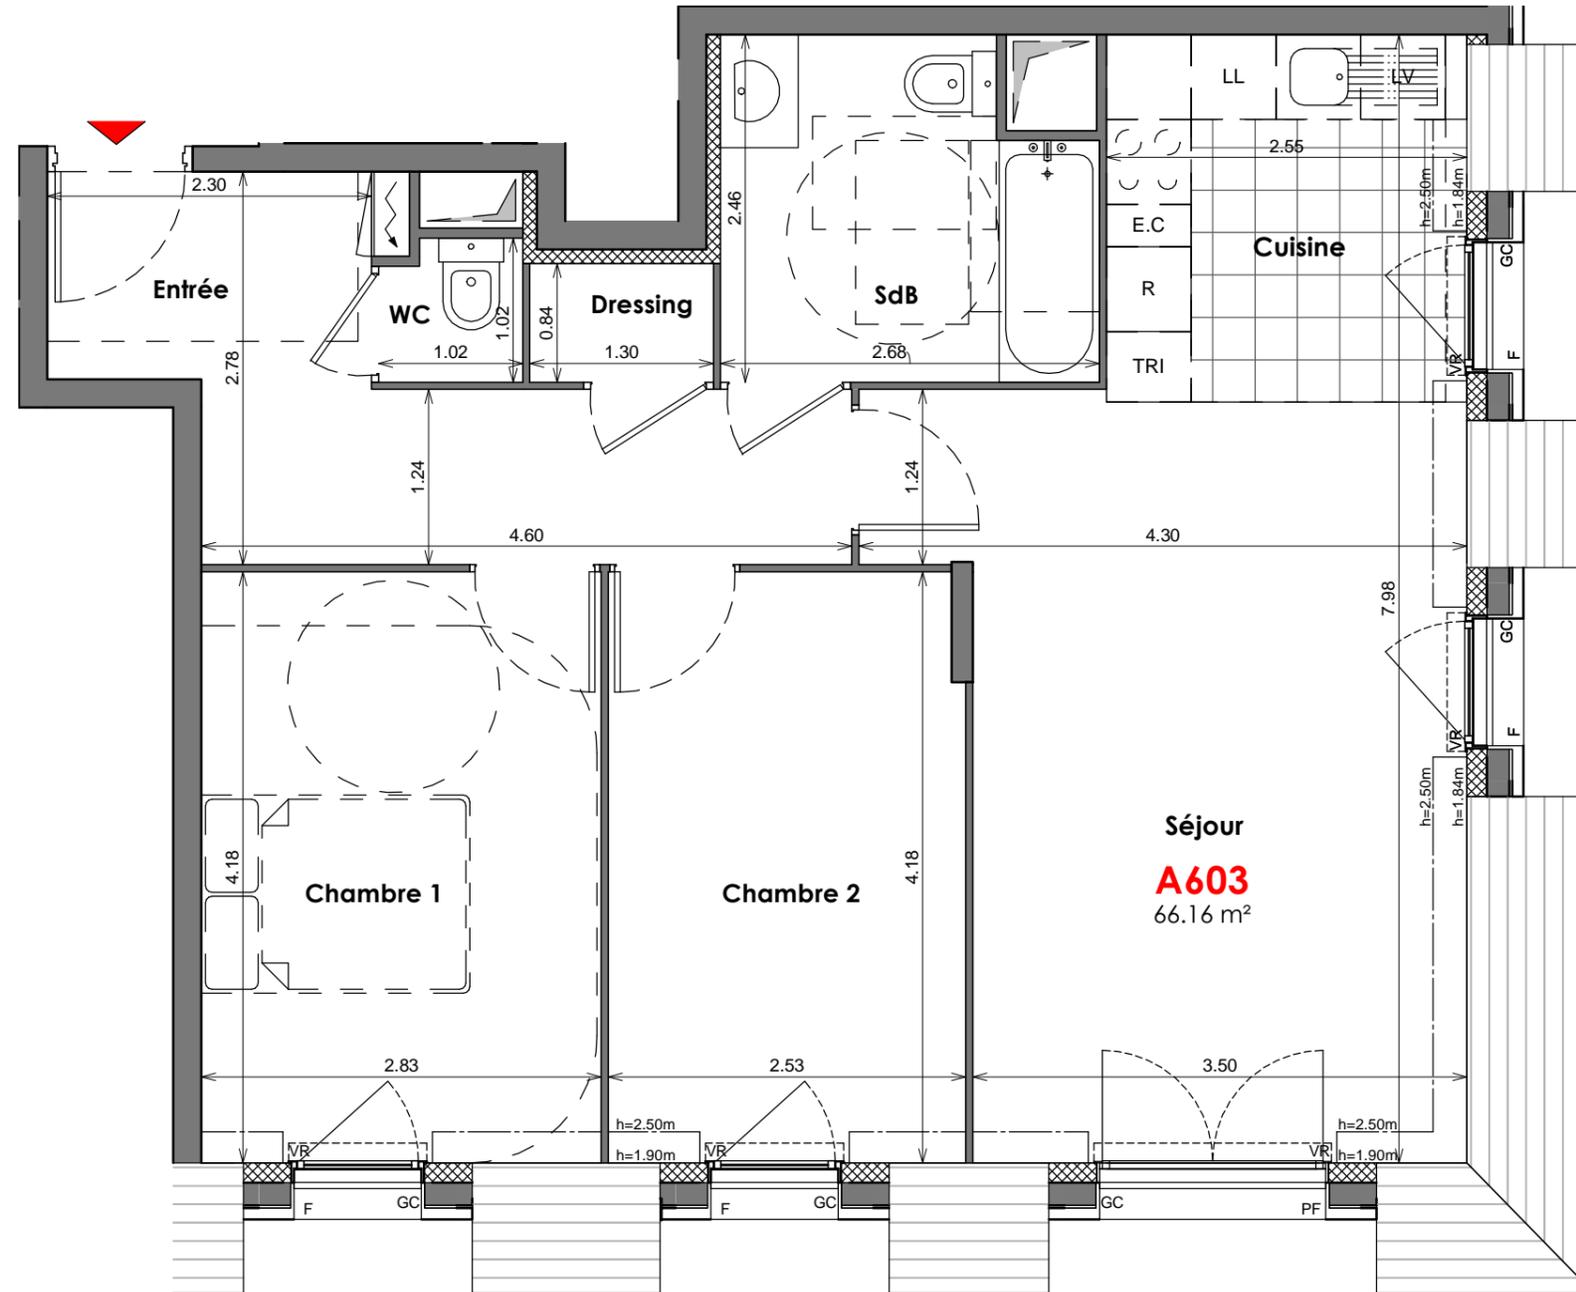

- : Gaine technique
- : Soffite/Faux-plafond
- : Tableau électrique
- : Fenêtre
- : Porte Fenêtre
- : Volets roulants
- : Volets battants
- : Placard
- : Element complémentaire
- : Réfrigérateur
- : Lave linges
- : Lave vaisselles
- : Tri sélectif

10-07-2018

Indice : 2



Architecte-urbaniste