
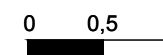


AC1-21

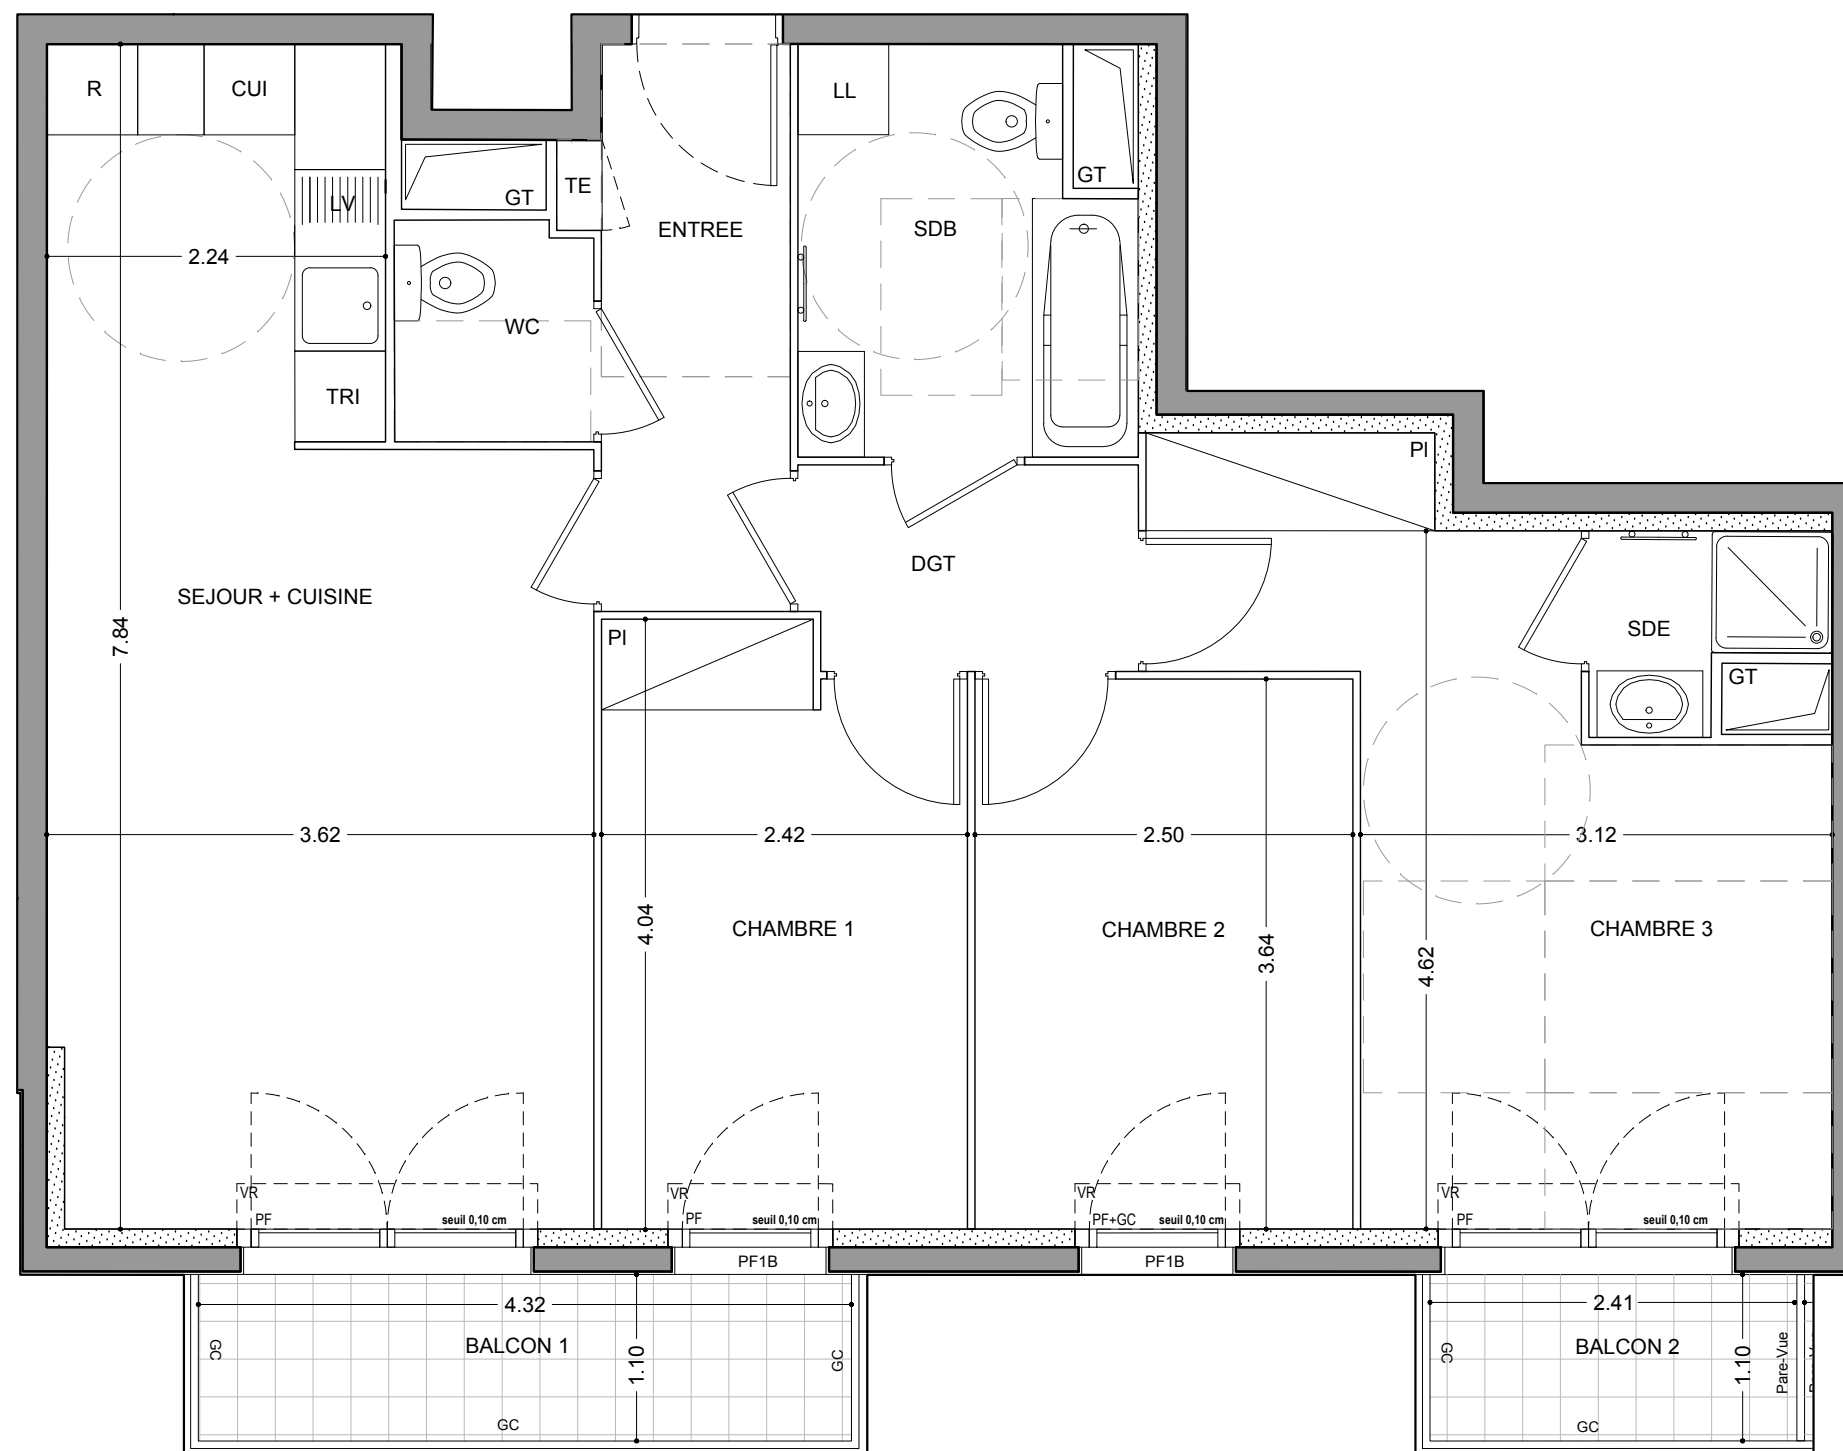


LOGO PROJET

-VILLE DE GAGNY-
VIEUX CHEMIN DE MEAUX

4 PIECES

Immeuble AC1 - AC1-21 - 2ème ETAGE

| | |
|---------------------------------|----------------------------|
| ENTREE | 4,65 m ² |
| SEJOUR+CUISINE | 24,50 m ² |
| CHAMBRE 1 | 9,35 m ² |
| CHAMBRE 2 | 9,10 m ² |
| CHAMBRE 3 | 14,60 m ² |
| SALLE DE BAIN | 5,60 m ² |
| SALLE D'EAU | 1,75 m ² |
| DEGAGEMENT | 3,00 m ² |
| WC | 1,90 m ² |
| SURFACE TOTALE HABITABLE | 74.45 m² |
| BALCON 1 | 4,75 m ² |
| BALCON 2 | 2,65 m ² |
| SURFACE TOTALE PRIVATIVE | 81.85 m² |

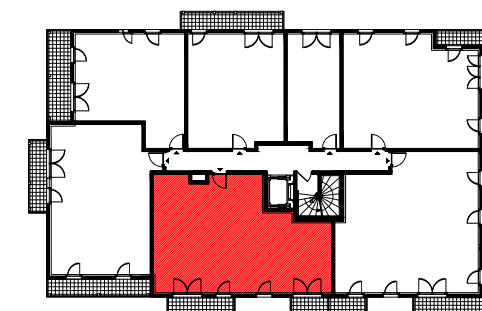

Hauteur sous plafond : 2,50m

| | |
|---------------------------|--------------------------|
| TE : Tableau électrique | PF : Porte Fenêtre |
| PI : Placard | F : Fenêtre |
| ☰ : Sèche-serviettes | VR : Volet Roulant |
| ▨ : Soffite; Faux plafond | VBF : Volet Battant Fixe |
| ▩ : Cloison amovible | GC : Garde-corps |
| GT : Gaine Technique | All : Allège pleine |
| ▨ : Paillasse | EP : Eau pluviale |

Date doc : MAI 2018

Ind : A