
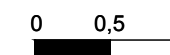


AC1-31

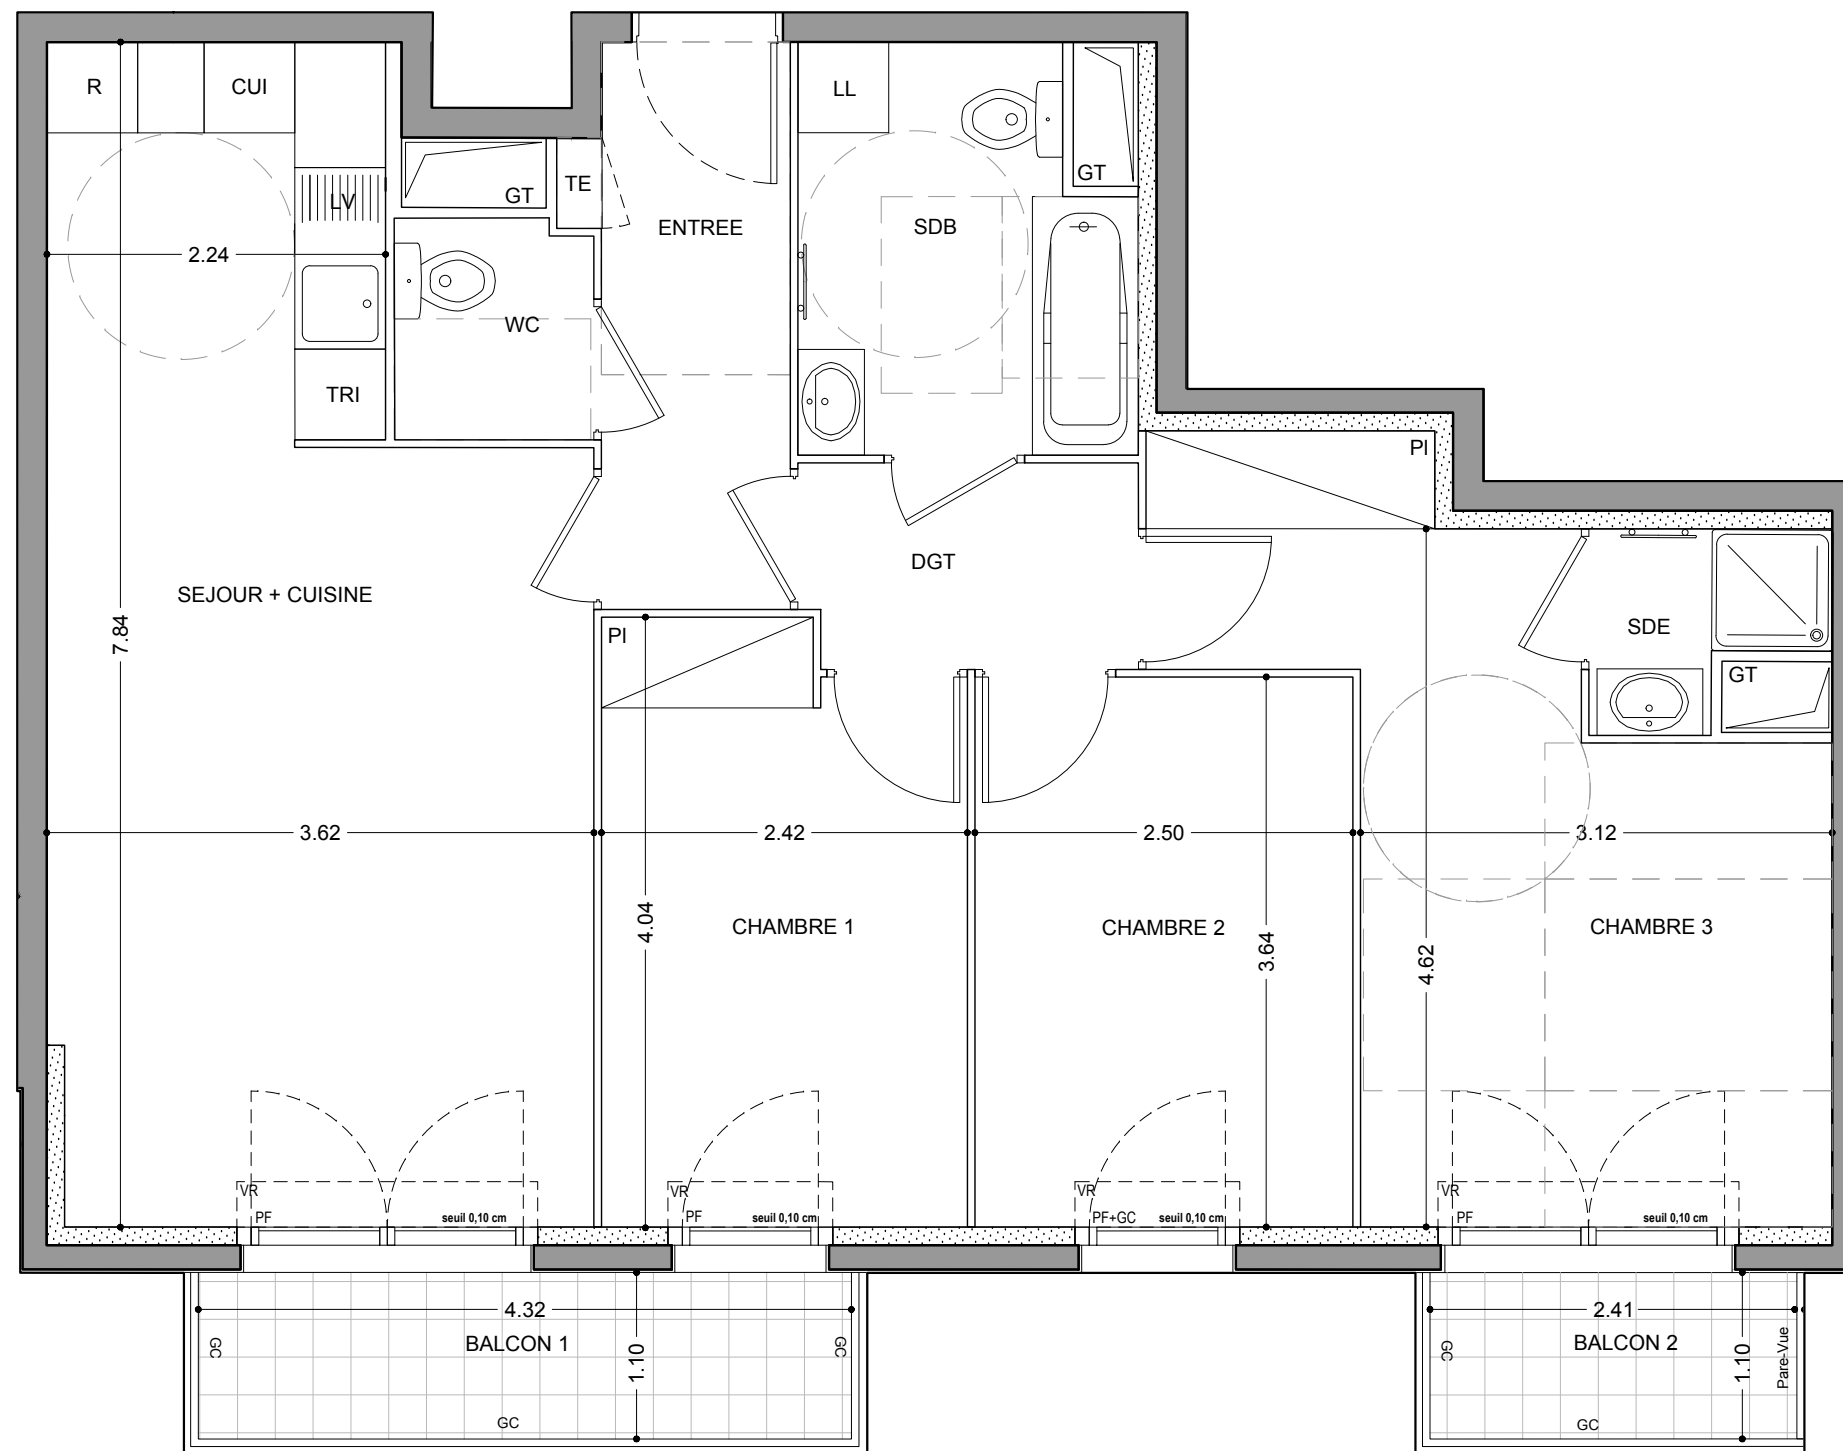


## LOGO PROJET

-VILLE DE GAGNY-  
VIEUX CHEMIN DE MEAUX

4 PIECES

Immeuble AC1 - AC1-31 - 3eme ETAGE

ENTREE	4,65 m <sup>2</sup>
SEJOUR+CUISINE	24,50 m <sup>2</sup>
CHAMBRE 1	9,35 m <sup>2</sup>
CHAMBRE 2	9,10 m <sup>2</sup>
CHAMBRE 3	14,60 m <sup>2</sup>
SALLE DE BAIN	5,60 m <sup>2</sup>
SALLE D'EAU	1,75 m <sup>2</sup>
DEGAGEMENT	3,00 m <sup>2</sup>
WC	1,90 m <sup>2</sup>
<b>SURFACE TOTALE HABITABLE</b>	<b>74.45 m<sup>2</sup></b>
BALCON 1	4,75 m <sup>2</sup>
BALCON 2	2,65 m <sup>2</sup>
<b>SURFACE TOTALE PRIVATIVE</b>	<b>81.85 m<sup>2</sup></b>

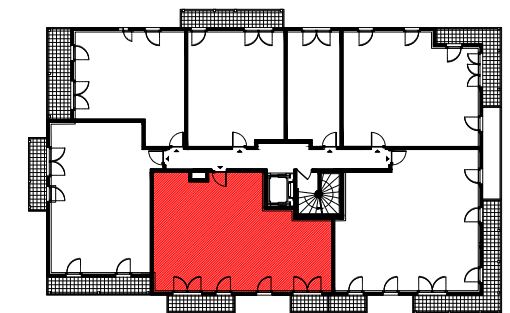

Hauteur sous plafond : 2,50m

TE : Tableau électrique	PF : Porte Fenêtre
PI : Placard	F : Fenêtre
☰ : Sèche-serviettes	VR : Volet Roulant
▨ : Soffite; Faux plafond	VBF : Volet Battant Fixe
▩ : Cloison amovible	GC : Garde-corps
GT : Gaine Technique	All : Allège pleine
▨ : Paillasse	EP : Eau pluviale

Date doc : MAI 2018

Ind : A