
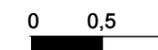


AC2-21

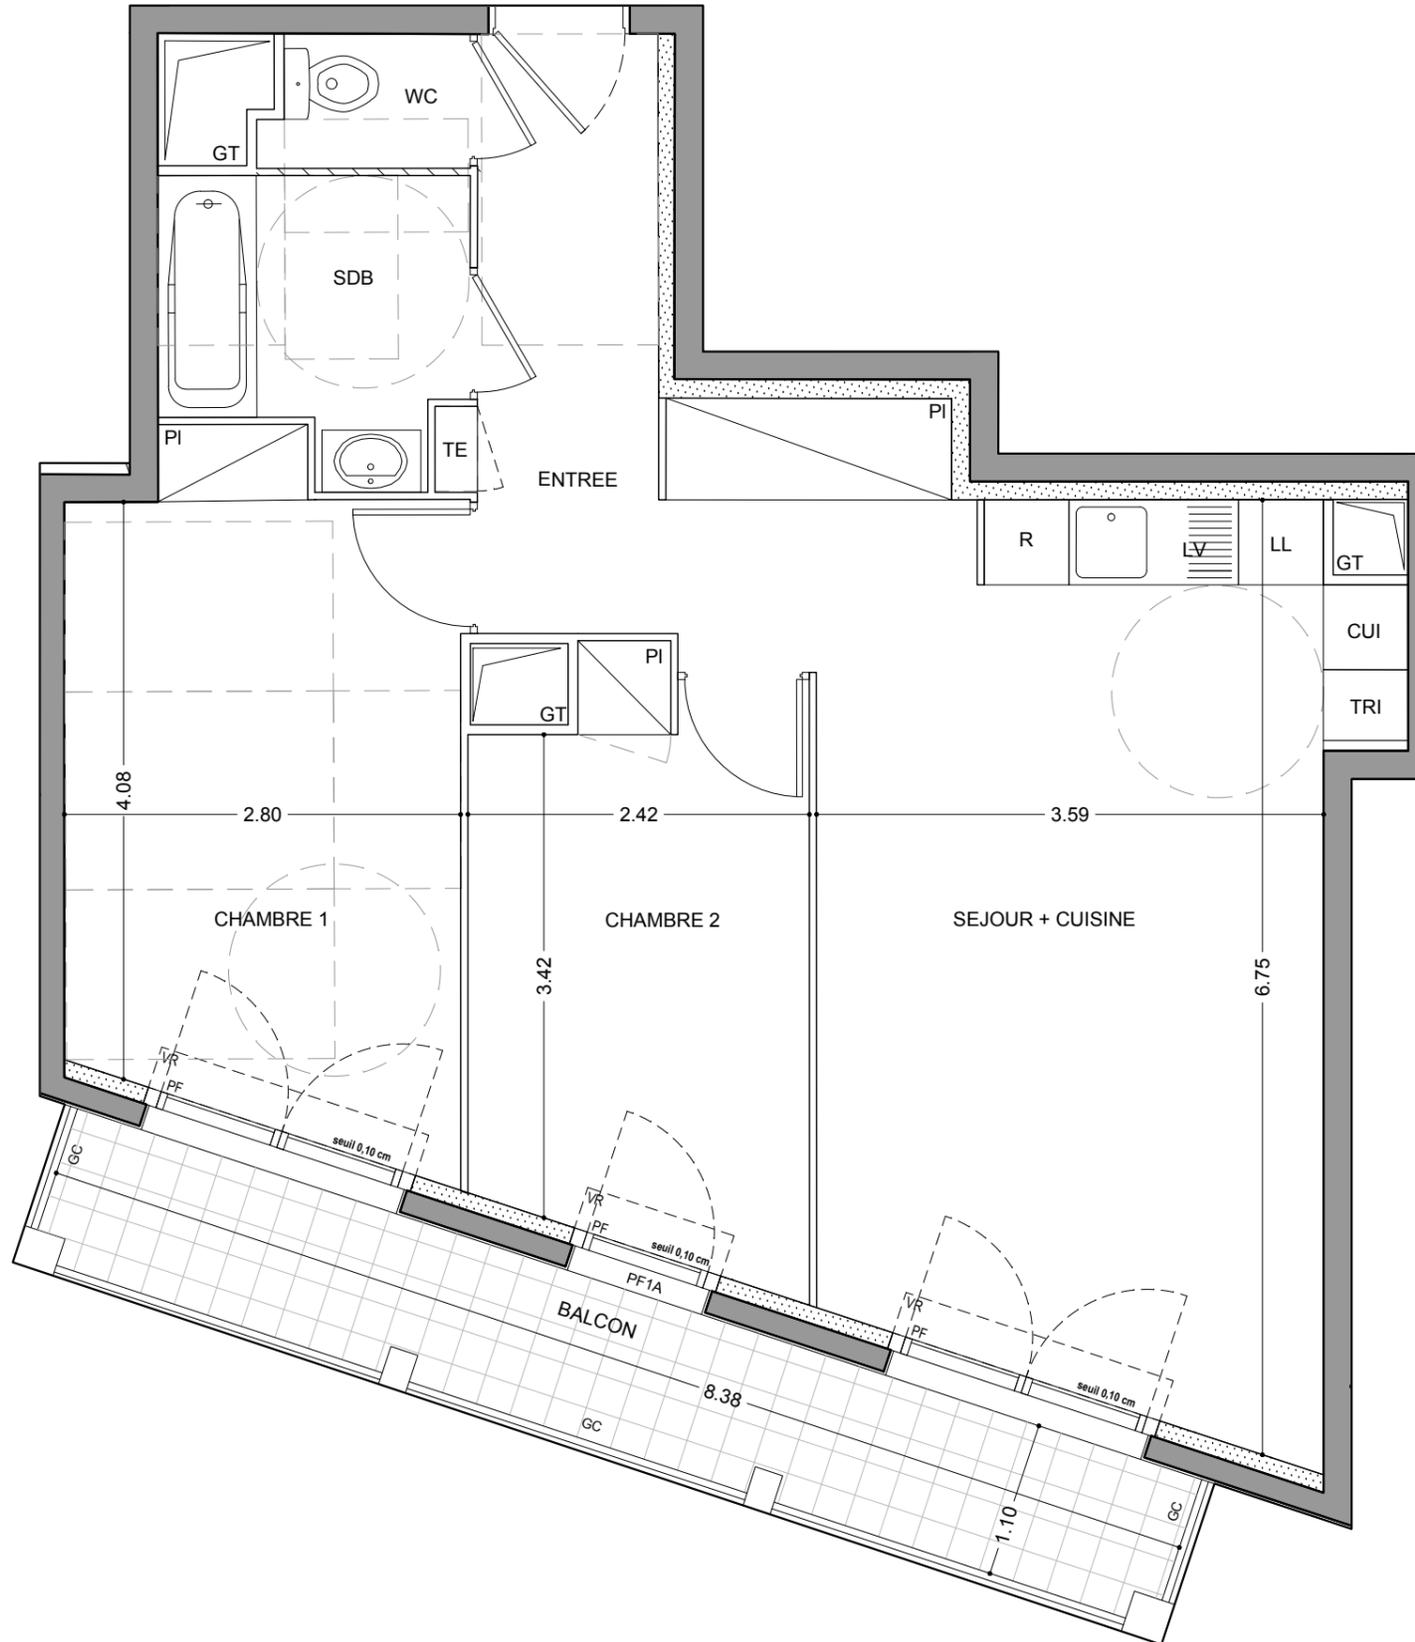


## LOGO PROJET

- VILLE DE GAGNY -  
VIEUX CHEMIN DE MEAUX

3 PIECES

Immeuble AC2 - AC2-21 - 2ème ETAGE

ENTREE	5,40 m <sup>2</sup>
SEJOUR+CUISINE	26,10 m <sup>2</sup>
CHAMBRE 1	13,05 m <sup>2</sup>
CHAMBRE 2	9,60 m <sup>2</sup>
SALLE DE BAIN	4,15 m <sup>2</sup>
WC	1,30 m <sup>2</sup>
<b>SURFACE TOTALE HABITABLE</b>	<b>59.60 m<sup>2</sup></b>
BALCON	9,05 m <sup>2</sup>
<b>SURFACE TOTALE PRIVATIVE</b>	<b>68.65 m<sup>2</sup></b>

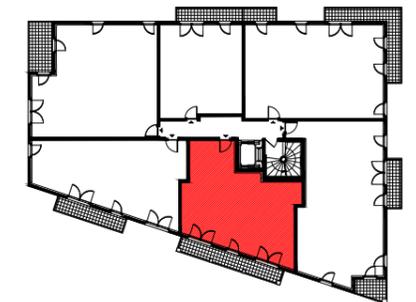

Hauteur sous plafond : 2,50m

TE : Tableau électrique	PF : Porte Fenêtre
PI : Placard	F : Fenêtre
☰ : Sèche-serviettes	VR : Volet Roulant
▨ : Soffite; Faux plafond	VBF : Volet Battant Fixe
▩ : Cloison amovible	GC : Garde-corps
GT : Gaine Technique	All : Allège pleine
▨ : Paillasse	EP : Eau pluviale

Date doc : MAI 2018

Ind : A