
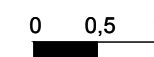
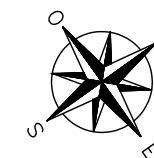


AC2-26 ▶

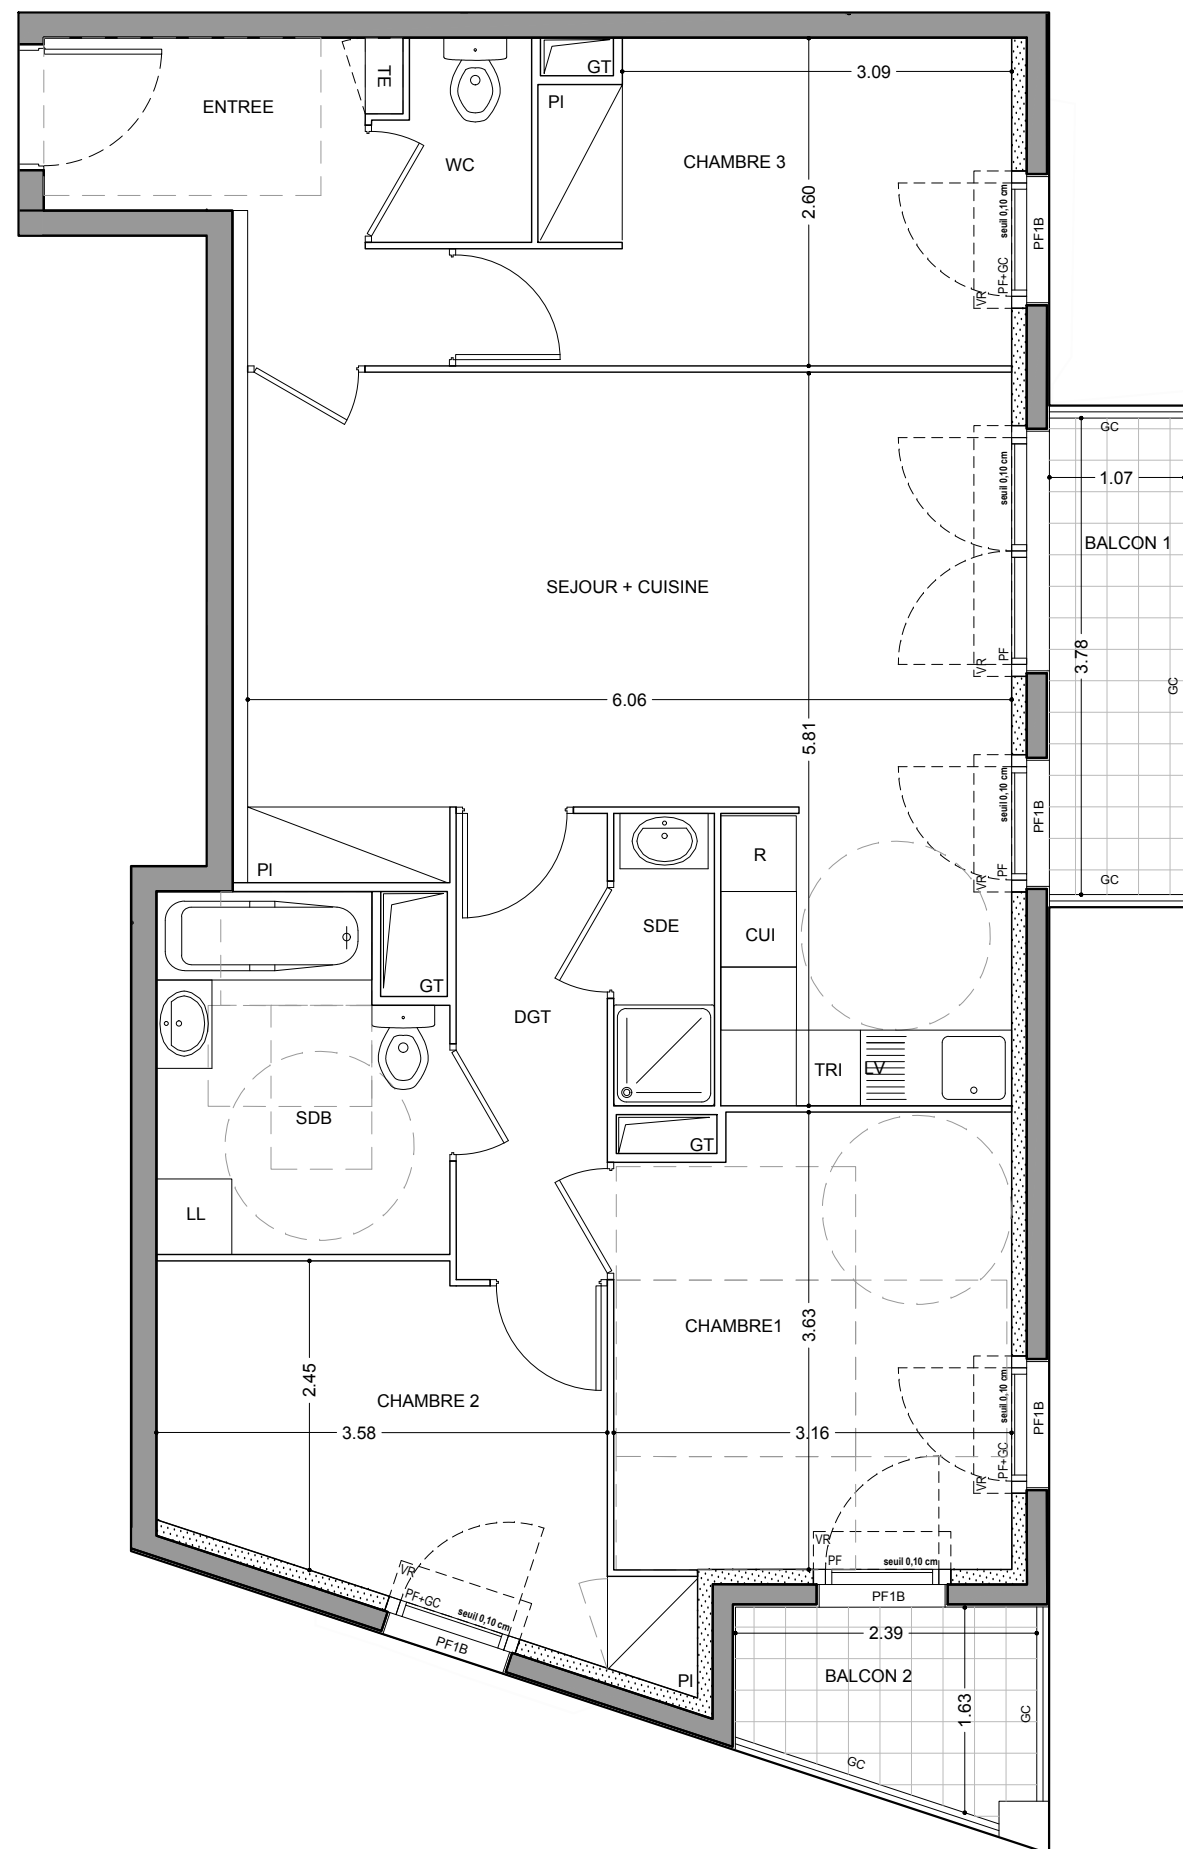


## LOGO PROJET

- VILLE DE GAGNY -  
VIEUX CHEMIN DE MEAUX

4 PIECES

Immeuble AC2 - AC2-26 - 2ème ETAGE

ENTREE	5,25	m <sup>2</sup>
SEJOUR+CUISINE	27,35	m <sup>2</sup>
DEGAGEMENT	4,40	m <sup>2</sup>
CHAMBRE 1	11,10	m <sup>2</sup>
CHAMBRE 2	9,85	m <sup>2</sup>
CHAMBRE 3	10,10	m <sup>2</sup>
SALLE DE BAIN	6,15	m <sup>2</sup>
SALLE D'EAU	1,85	m <sup>2</sup>
WC	1,85	m <sup>2</sup>
<b>SURFACE TOTALE HABITABLE</b>	<b>77,90</b>	<b>m<sup>2</sup></b>
BALCON 1	4,05	m <sup>2</sup>
BALCON 2	3,30	m <sup>2</sup>
<b>SURFACE TOTALE PRIVATIVE</b>	<b>85,25</b>	<b>m<sup>2</sup></b>

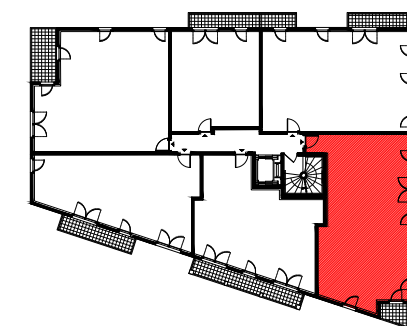

Hauteur sous plafond : 2,50m

TE : Tableau électrique	PF : Porte Fenêtre
PI : Placard	F : Fenêtre
☰ : Sèche-serviettes	VR : Volet Roulant
▨ : Soffite; Faux plafond	VBF : Volet Battant Fixe
▩ : Cloison amovible	GC : Garde-corps
GT : Gaine Technique	All : Allège pleine
▨ : Paillasse	EP : Eau pluviale

Date doc : MAI 2018

Ind : A