
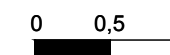
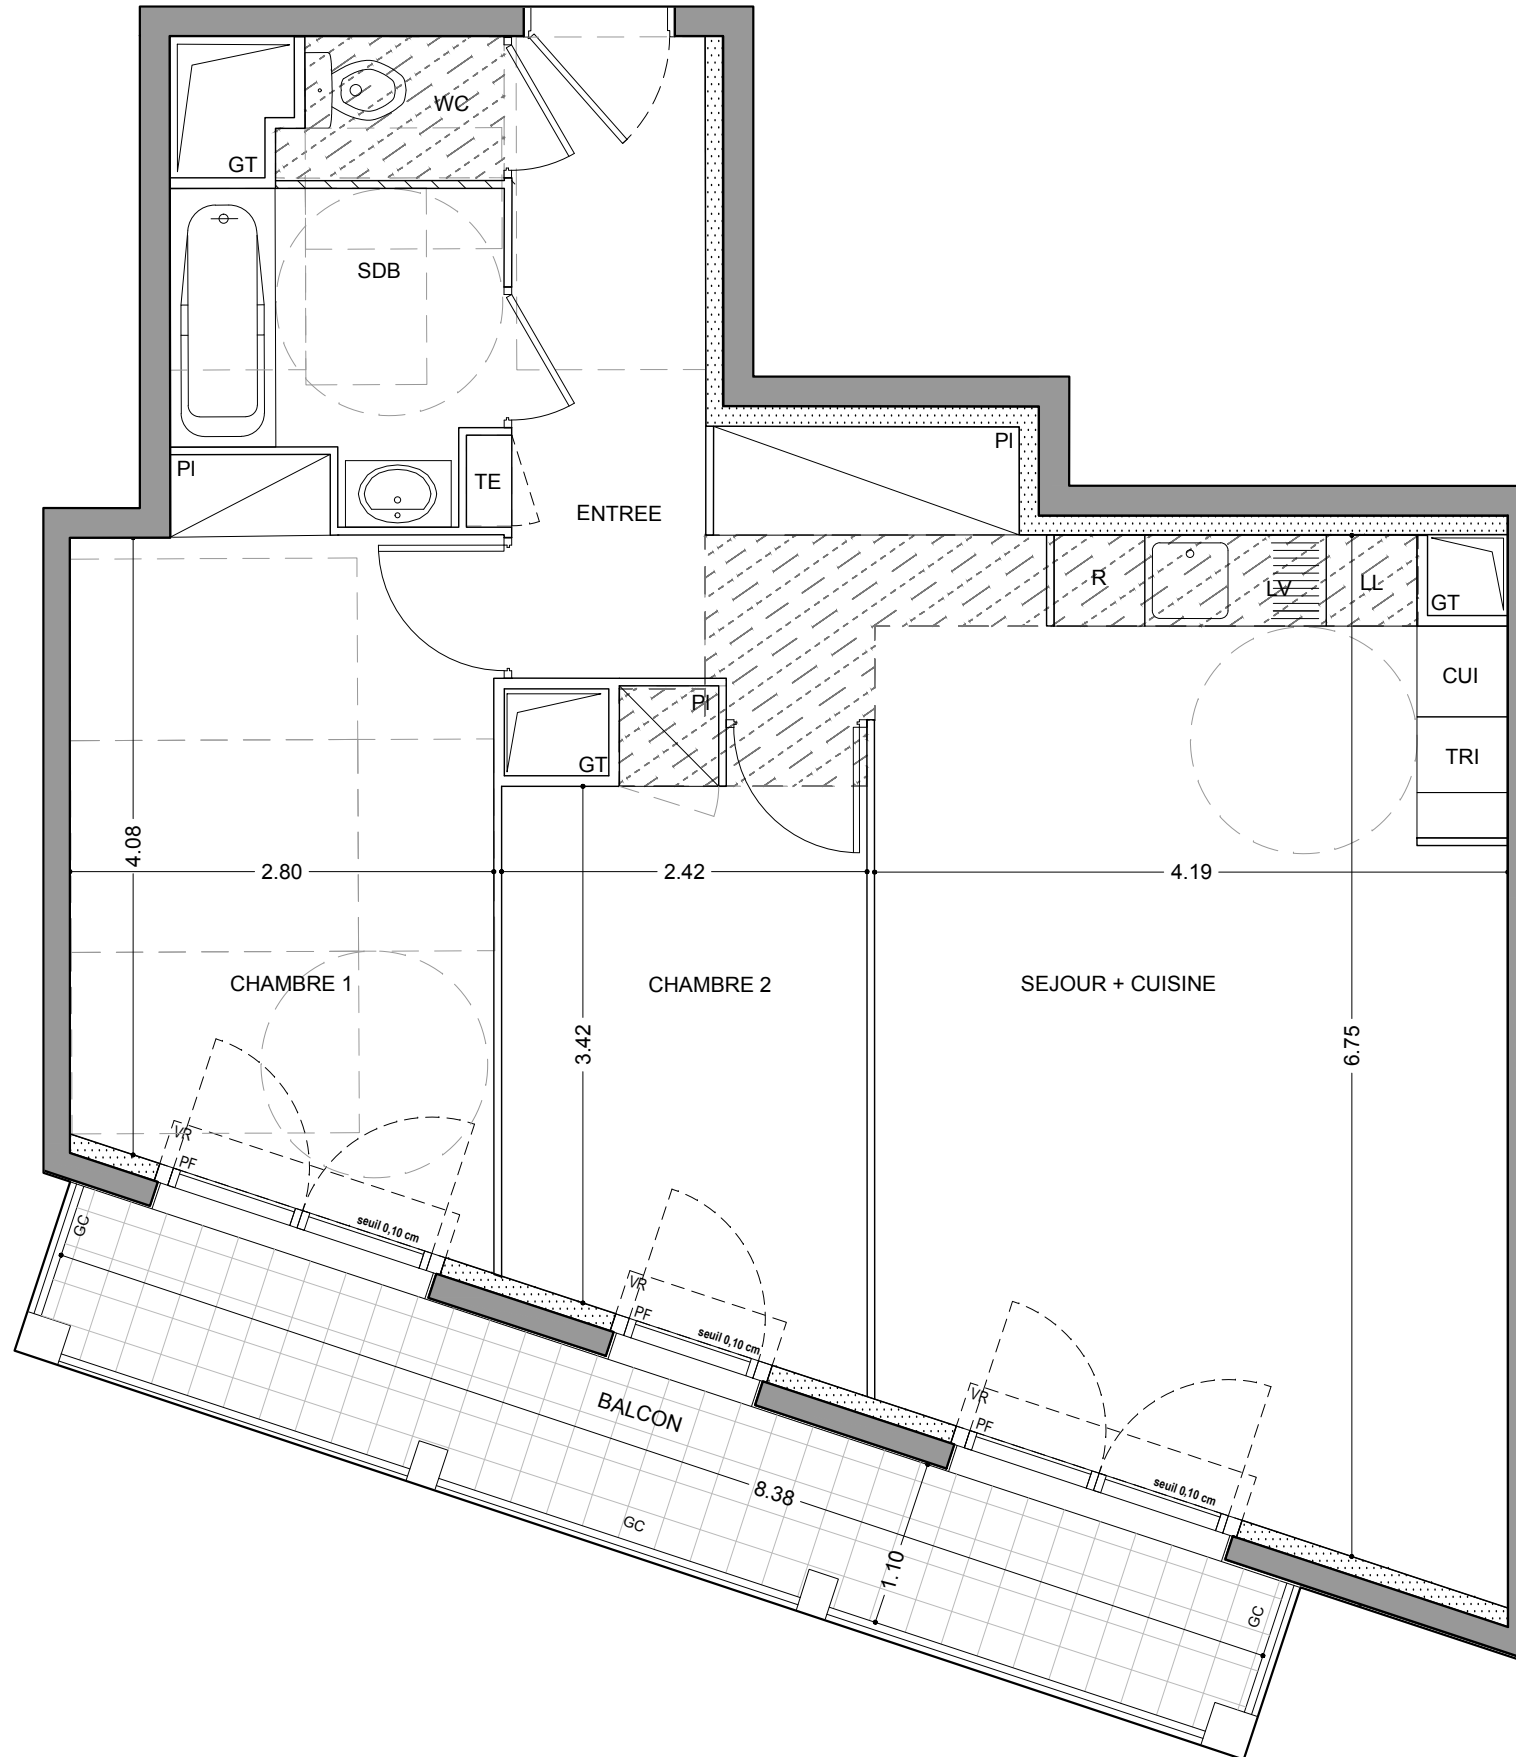


AC2-41

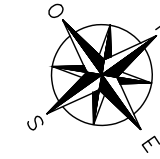


LOGO PROJET

-VILLE DE GAGNY-
VIEUX CHEMIN DE MEAUX

3 PIECES

Immeuble AC2 - AC2-41 - 4eme ETAGE

ENTREE	5,40 m ²
SEJOUR+CUISINE	29,25 m ²
CHAMBRE 1	13,05 m ²
CHAMBRE 2	9,60 m ²
SALLE DE BAIN	4,15 m ²
WC	1,30 m ²
SURFACE TOTALE HABITABLE	62.75 m²
BALCON	9,05 m ²
SURFACE TOTALE PRIVATIVE	71.80 m²

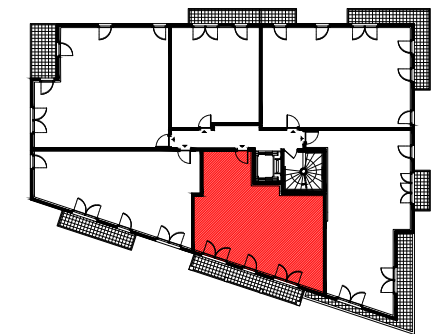

Hauteur sous plafond : 2,50m

TE : Tableau électrique	PF : Porte Fenêtre
PI : Placard	F : Fenêtre
☰ : Sèche-serviettes	VR : Volet Roulant
▨ : Soffite; Faux plafond	VBF : Volet Battant Fixe
▩ : Cloison amovible	GC : Garde-corps
GT : Gaine Technique	All : Allège pleine
▨ : Paillasse	EP : Eau pluviale

Date doc : MAI 2018

Ind : A