
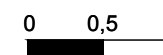


AC2-42

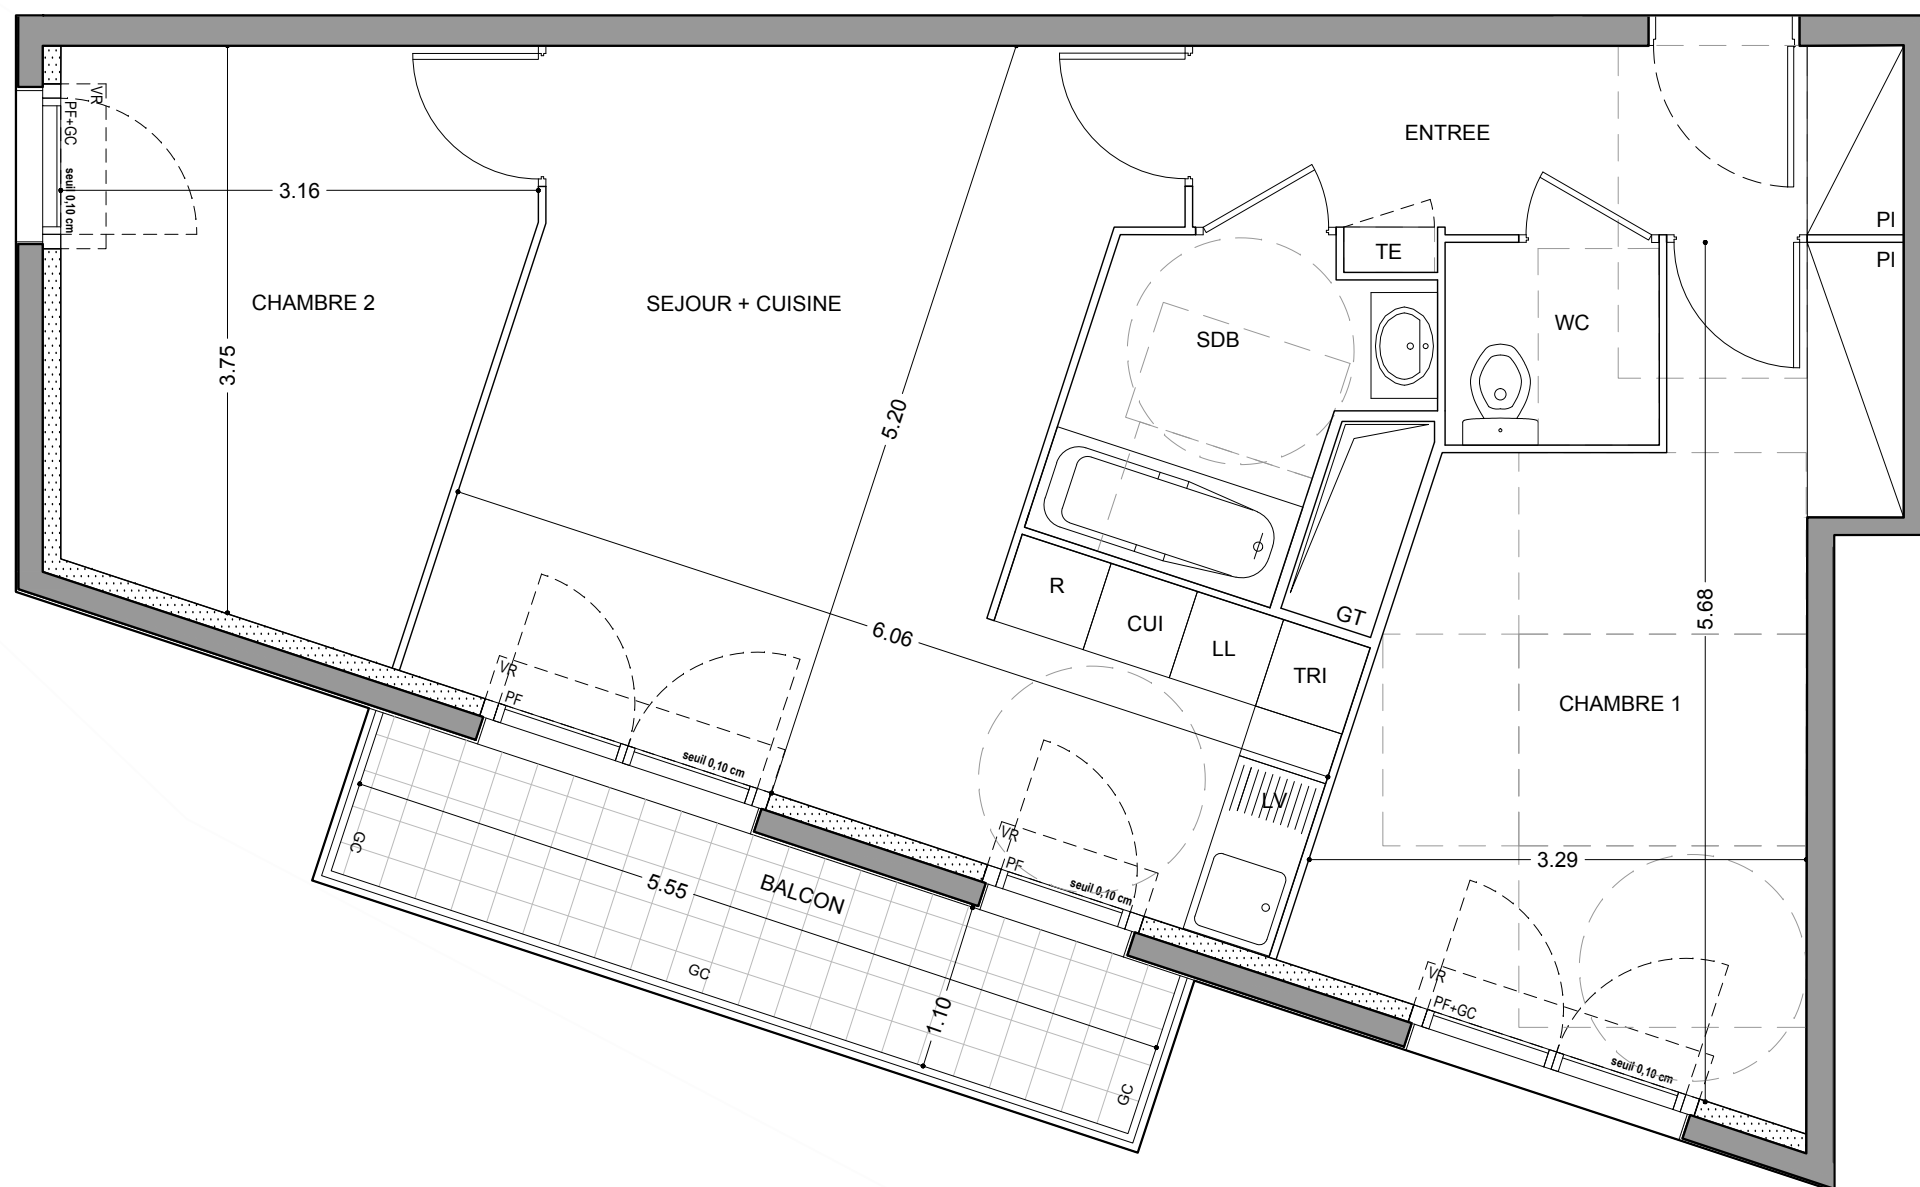


LOGO PROJET

-VILLE DE GAGNY-
VIEUX CHEMIN DE MEAUX

3 PIECES

Immeuble AC2 - AC2-42 - 4eme ETAGE

ENTREE	5,80 m ²
SEJOUR+CUISINE	23,50 m ²
CHAMBRE 1	14,40 m ²
CHAMBRE 2	10,75 m ²
SALLE DE BAIN	4,30 m ²
WC	1,90 m ²
SURFACE TOTALE HABITABLE	60.65 m²
BALCON	6,10 m ²
SURFACE TOTALE PRIVATIVE	66.75 m²

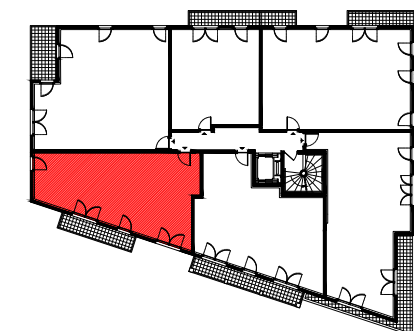

Hauteur sous plafond : 2,50m

TE : Tableau électrique	PF : Porte Fenêtre
PI : Placard	F : Fenêtre
☐ : Sèche-serviettes	VR : Volet Roulant
▨ : Soffite; Faux plafond	VBF : Volet Battant Fixe
▩ : Cloison amovible	GC : Garde-corps
▭ : Gaine Technique	All : Allège pleine
▧ : Pailasse	EP : Eau pluviale

Date doc : MAI 2018

Ind : A