
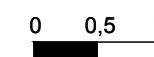
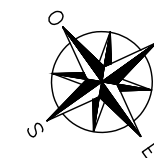


AC2-46

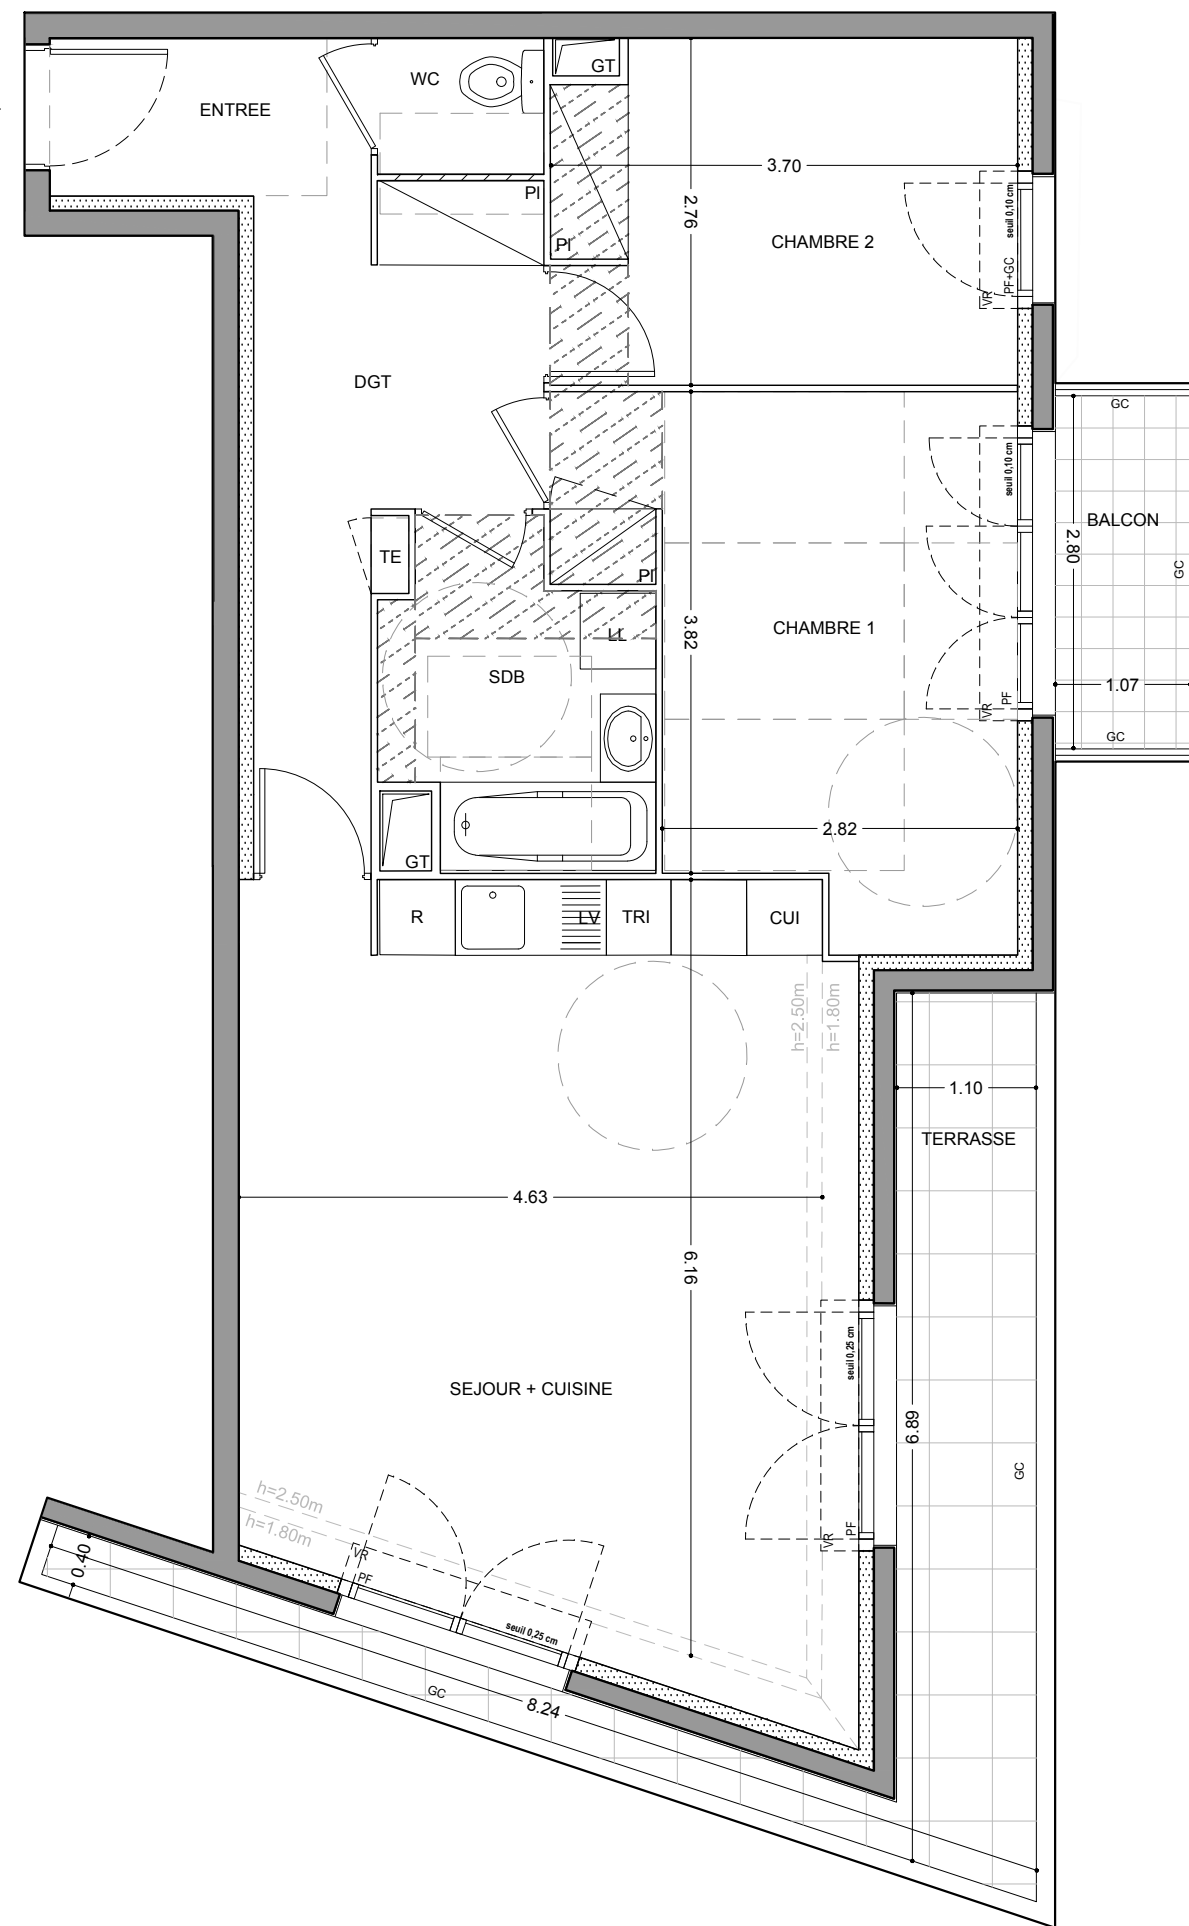


LOGO PROJET

-VILLE DE GAGNY-
VIEUX CHEMIN DE MEAUX

4 PIECES

Immeuble AC2 - AC2-46 - 4eme ETAGE

ENTREE	3,70	m ²
SEJOUR+CUISINE	27,70	m ²
DEGAGEMENT	8,00	m ²
CHAMBRE 1	13,10	m ²
CHAMBRE 2	9,95	m ²
SALLE DE BAIN	5,15	m ²
WC	1,40	m ²
SURFACE TOTALE HABITABLE	69,00	m²
SURFACE HSP < 180cm	2,05	m ²
BALCON	3,00	m ²
TERRASSE	10,65	m ²
SURFACE TOTALE PRIVATIVE	84,70	m²

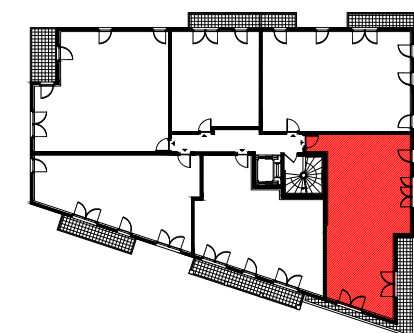

Hauteur sous plafond : 2,50m

TE : Tableau électrique	PF : Porte Fenêtre
PI : Placard	F : Fenêtre
☰ : Sèche-serviettes	VR : Volet Roulant
▨ : Soffite; Faux plafond	VBF : Volet Battant Fixe
▩ : Cloison amovible	GC : Garde-corps
GT : Gaine Technique	All : Allège pleine
▨ : Paillasse	EP : Eau pluviale

Date doc : MAI 2018

Ind : A