



# IMPRESSIONS

**- PONTOISE -**  
Place du Général de Gaulle

2 PIECES  
SIGNAC - **B204** - 2e Etage

SEJOUR	19.68 m <sup>2</sup>
CUISINE	05.19 m <sup>2</sup>
CHAMBRE	12.63 m <sup>2</sup>
SDE	06.37 m <sup>2</sup>


**SURFACE HABITABLE TOTALE 43.87 m<sup>2</sup>**

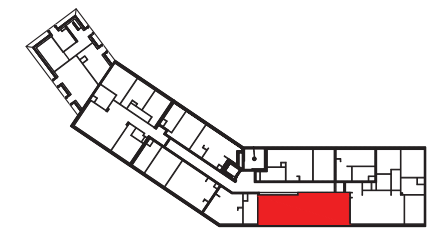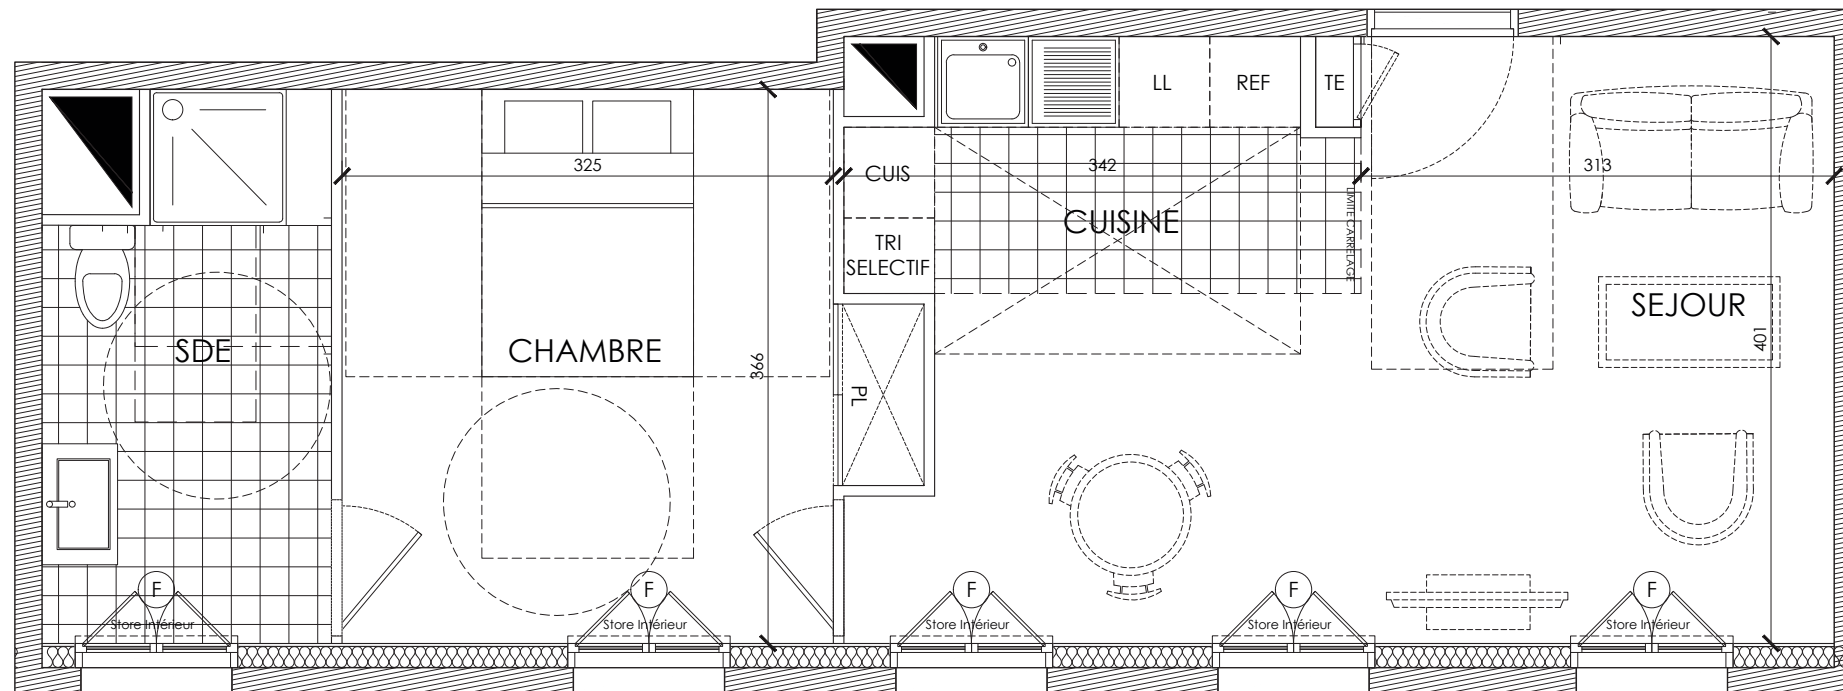

Gaine Technique	ODB Oeil-de-boeuf
Soffites : HSP 2.20 env.	Tableau Electrique
F Fenêtre	PL Placard
PF Porte-Fenêtre	VB Volets Battants

27 Octobre 2017

INDICE : 0

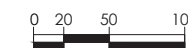

Les surfaces, côtes, gaines, retombées, soffites et faux-plafonds ainsi que l'emplacement des sanitaires ne sont pas tous figurés ou le sont à titre indicatif. Des modifications sont susceptibles d'être apportées à ce plan en fonction des impératifs administratifs, des contraintes techniques de conception et des tolérances d'exécution, tant en ce qui concerne les dimensions libres que les équipements et les réseaux divers, les appareillages sanitaires et électriques. Seuls seront fournis les équipements figurant sur les descriptif en annexe de l'acte de vente.