



URBAN PARC

TOURS
Rue du Colombier

3 PIÈCES

BÂTIMENT A A207 Deuxième étage

Séjour/Cuisine	26,99
Chambre 1 + PL	12,24
Chambre 2	10,10
Dégt.	5,21
SdE	4,57
Entrée + PL	3,79
WC	2,25
SURFACE HABITABLE	65,15 m²
Balcon	7,79

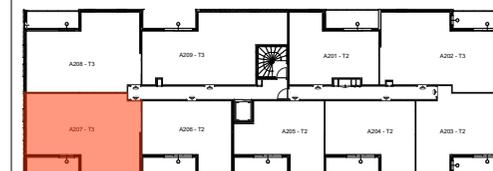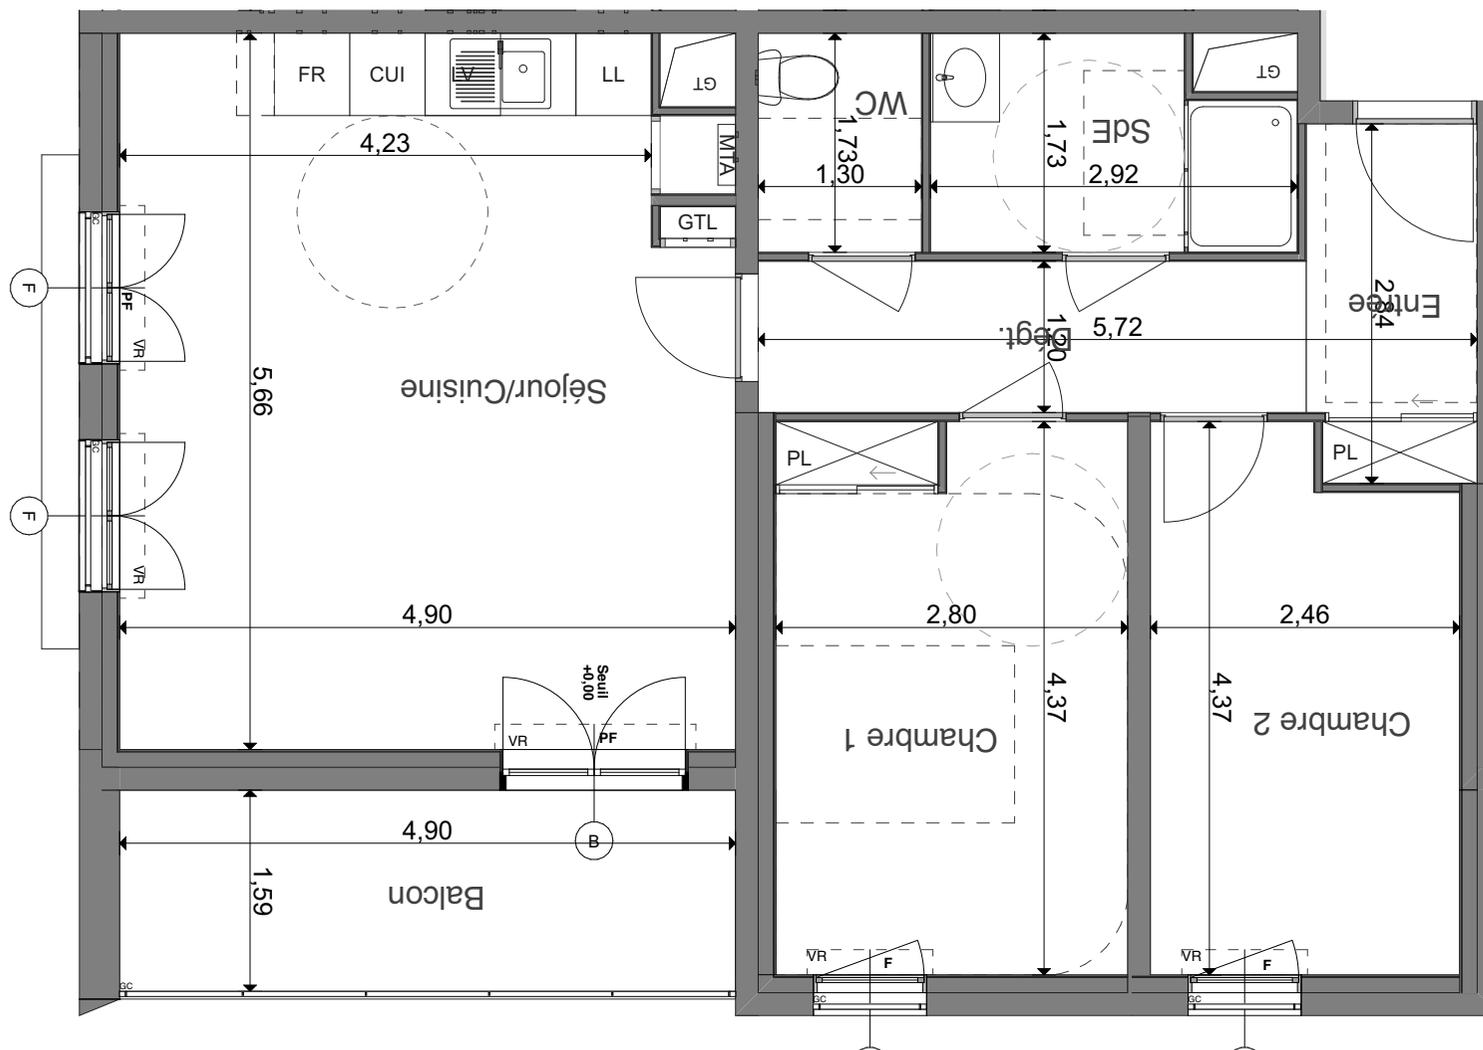

Gain Technique	Fenêtre
Fenêtre fixe	Fenêtre fixe
Porte Fenêtre	Placard
Placard	Volets Roulants
Volets Roulants	Volets Roulants électrique
Soffite HSP : 2,20m env.	Garde-corps
	Allège

05 MAI 2020

INDICE : 06



Parallèles Architecture



Les surfaces, côtes, gaines, retombées, soffites et faux plafonds ainsi que l'emplacement des sanitaires ne sont pas tous figurés ou le sont à titre indicatif. Des modifications sont susceptibles d'être apportées à ce plan en fonction des impératifs administratifs, des contraintes techniques de conception et des tolérances d'exécutions, tant en ce qui concerne les dimensions libres que les équipements et les réseaux divers, les appareillages sanitaires et électriques. Seuls seront fournis les équipements figurant sur le descriptif en annexe de l'acte de vente.