



URBAN PARC

TOURS
Rue du Colombier

3 PIÈCES

BÂTIMENT A A108 Premier étage

Séjour/Cuisine	26,99
Chambre 1 + PL	12,22
Chambre 2	10,08
Dégt. + PL	5,29
SdE	4,66
Entrée	3,69
WC	2,25
SURFACE HABITABLE	65,18 m²
Balcon	8,64

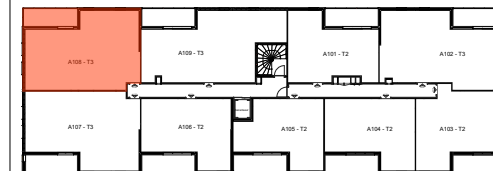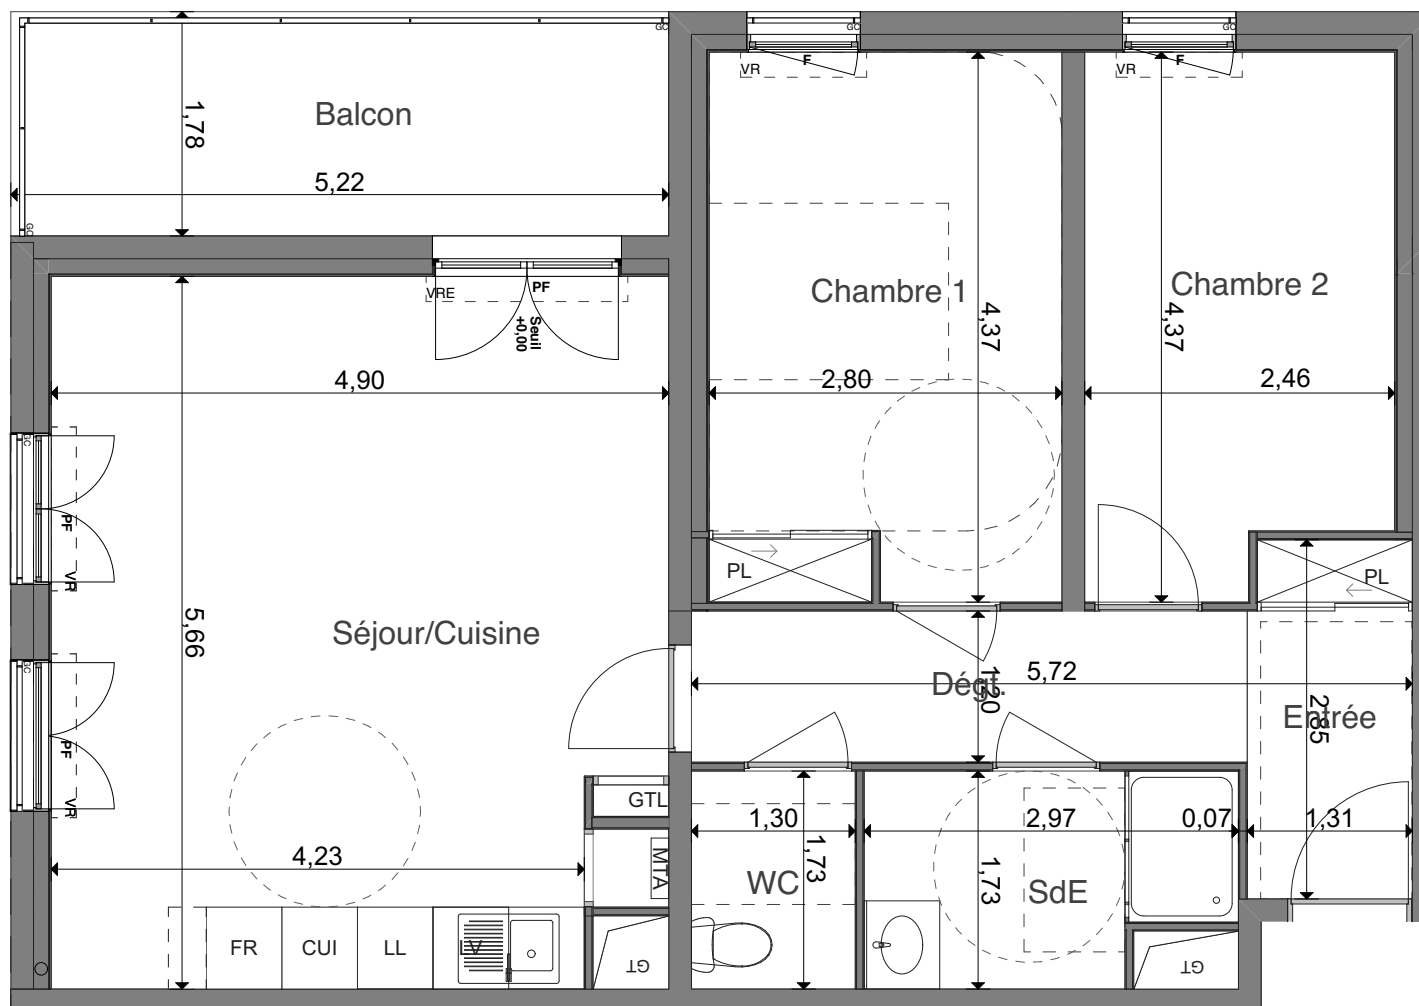

Gain Technique	Fenêtre
Fenêtre fixe	Porte Fenêtre
Placard	Volets Roulants
Volets Roulants électrique	Garde-corps
Allège	

16 OCTOBRE 2019

INDICE : 04

