



URBAN PARC

TOURS
Rue du Colombier

4 PIÈCES

BÂTIMENT B **B402** Quatrième étage

| | |
|----------------------------|-----------------------------|
| Séjour/Cuisine | 39,29 |
| Chambre 1 | 23,54 |
| Chambre 2 | 11,69 |
| Chambre 3 | 9,87 |
| Entrée + PL | 7,38 |
| Dégt. + PL | 5,06 |
| SdB | 4,44 |
| Séjour Surface < 1,8m | 2,98 |
| WC | 2,02 |
| Séjour Surface < 1,8m | 1,49 |
| Dégt. | 1,44 |
| Chambre 1 Surface < 1,8m | 0,64 |
| SURFACE HABITABLE | 104,73 m² |
| SURFACE SOUS COMBLE | 5,11 m² |
| Terrasse | 9,15 |

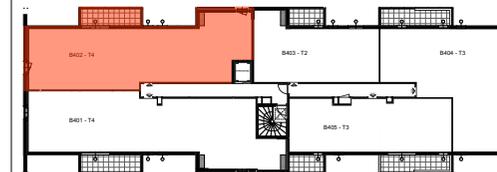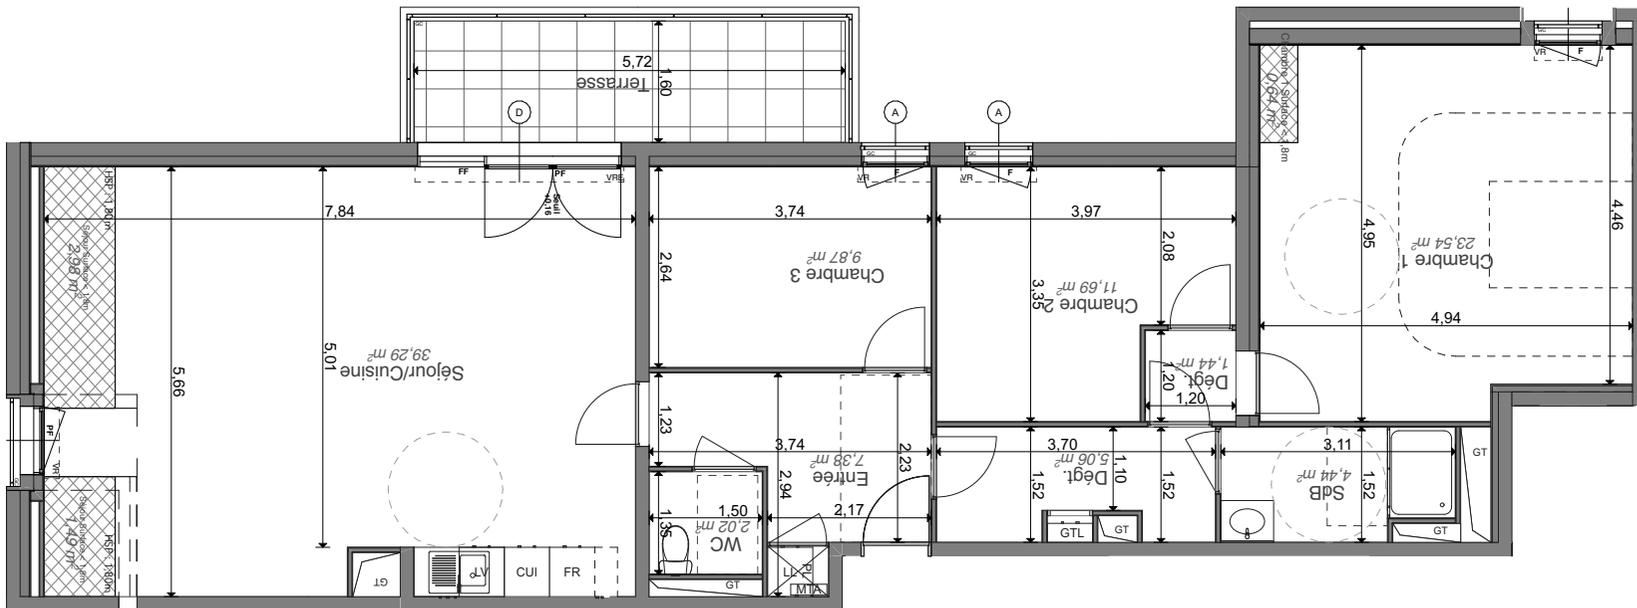

| | |
|-----------------------------|---------------------------------------|
| Gaine Technique | F Fenêtre |
| Tableau électrique | FF Fenêtre fixe |
| Module Thermique | PF Porte Fenêtre |
| Soffite HSP : 2,20m env. | PI Placard |
| | VR Volets Roulants |
| | VRE Volets Roulants électrique |
| | GC Garde-corps |
| | AI Allège |

05 MAI 2020

INDICE : 06

