

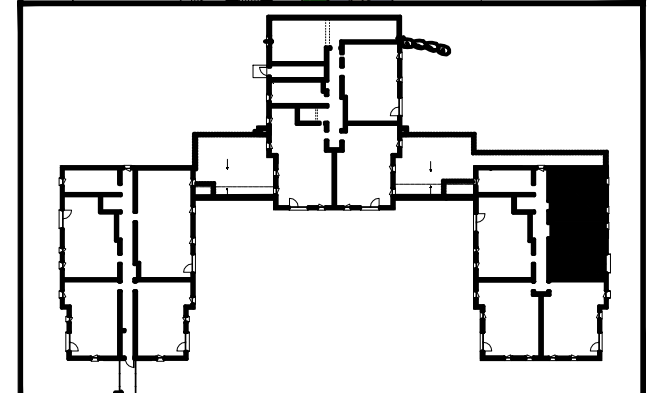


**"Le Coeur des Loges"**  
Les Ménuires  
Saint Martin de Belleville

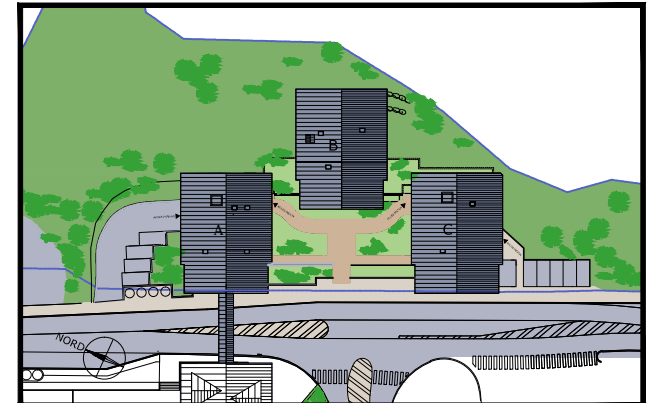

T4	C21
Niveau +2	65.05 m <sup>2</sup>

Pièces	Surface (en m <sup>2</sup> )
Entrée	7.69
Séjour/Cuisine	22.31
Chambre 1	8.42
Chambre 2	8.42
Chambre 3	10.81
SdB/WC	3.70
Douche	2.61
WC	1.09
<b>SURFACE HABITABLE</b>	<b>65.05</b>
<b>SURFACE BALCON</b>	<b>4,14</b>

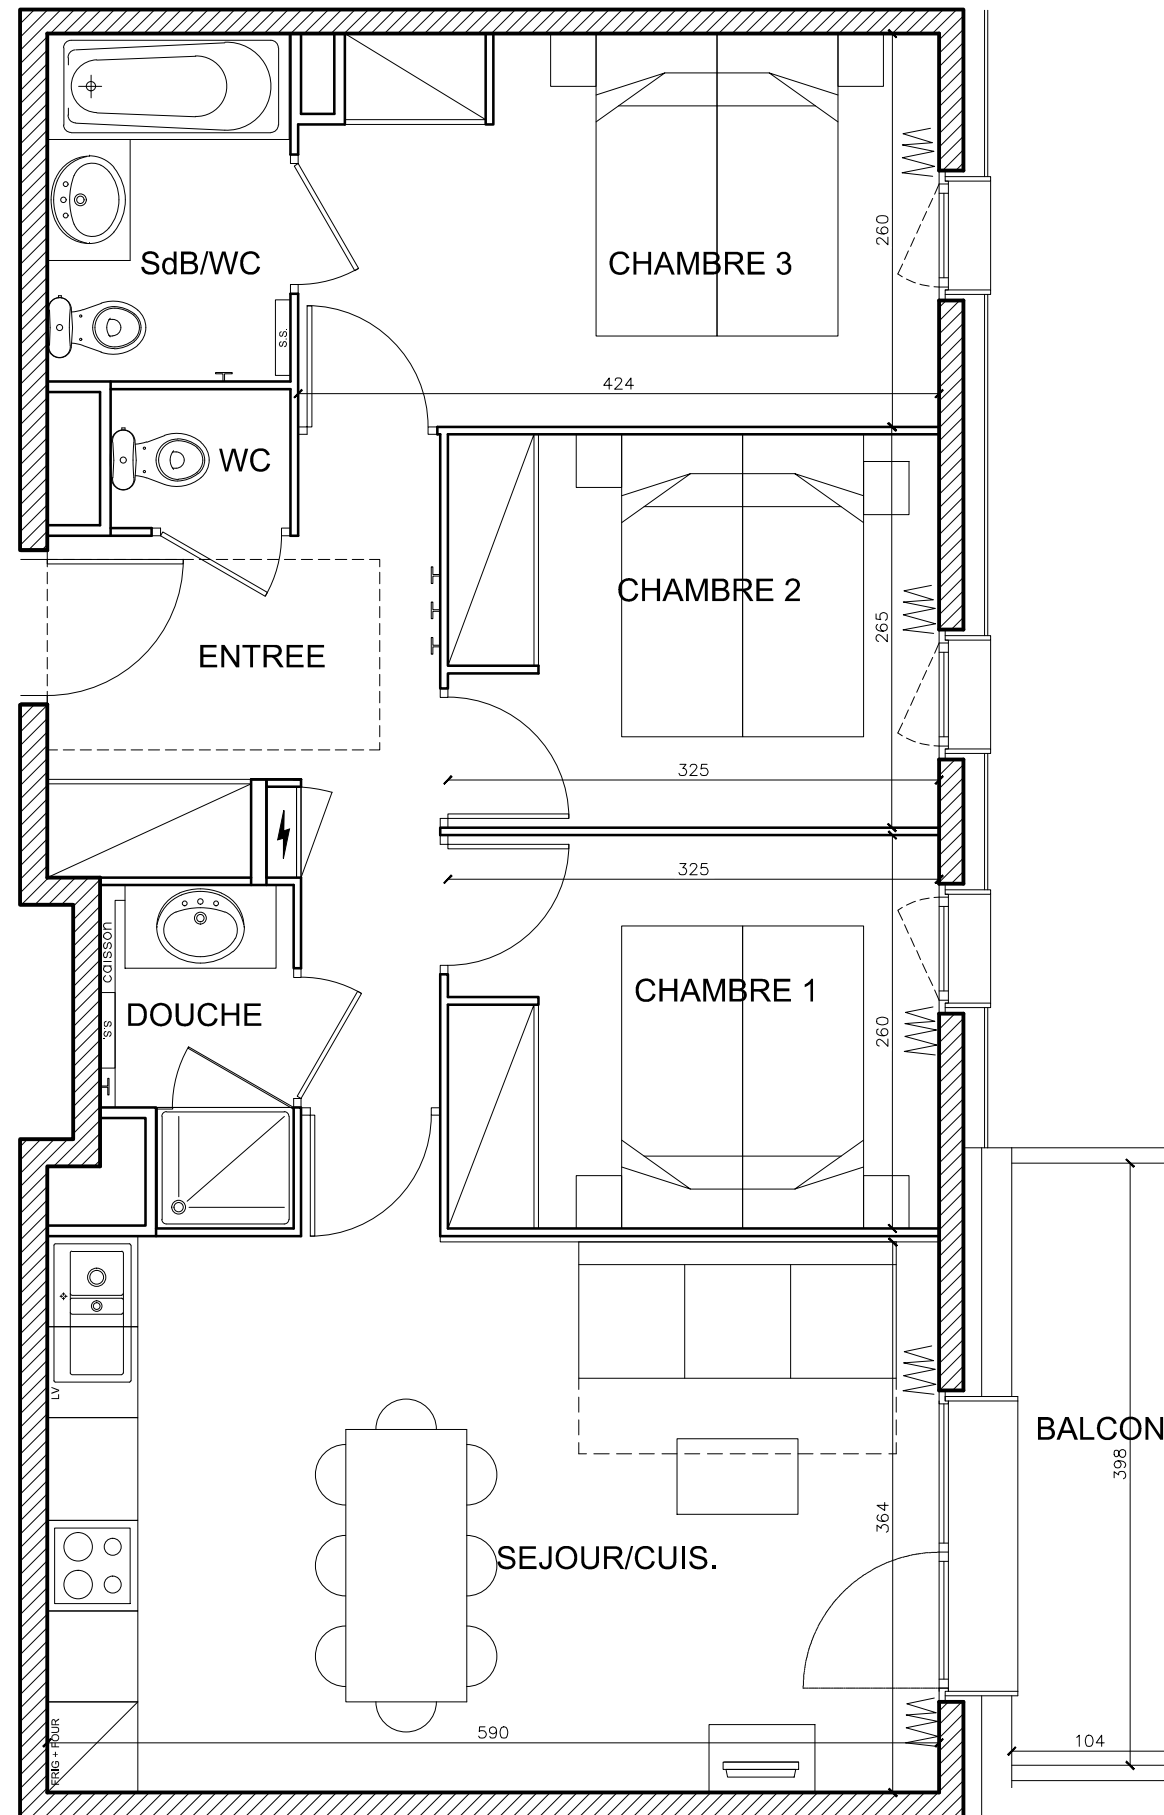

15/04/2016

- Les surfaces sont données sous réserve des impératifs techniques de construction et de tolérances d'exécution. De ce fait, les indications portées sur ces plans ne sont qu'approximatives.  
- Nota : le mobilier est dessiné à titre indicatif.

