

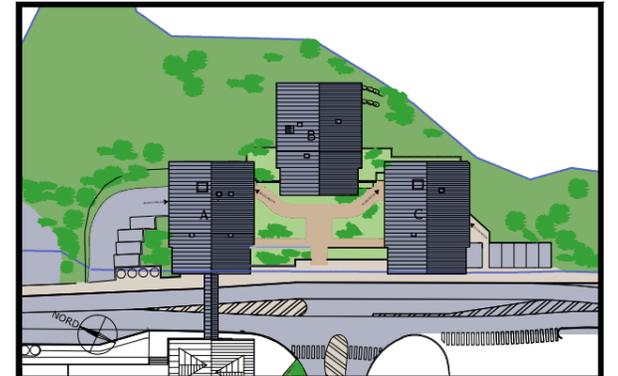


"Le Coeur des Loges"
Les Ménuires
Saint Martin de Belleville

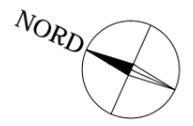

T2	B53
Niveau +5	41.12 m ²

Pièces	Surface (en m ²)
Entrée	6.21
Séjour/Cuisine	20.35
Chambre	10.19
Cellier	2.03
SdB	3.69
WC	1.22
SURFACE HABITABLE	43.69
SURFACE UTILE	59.12
SURFACE BALCON	5,49

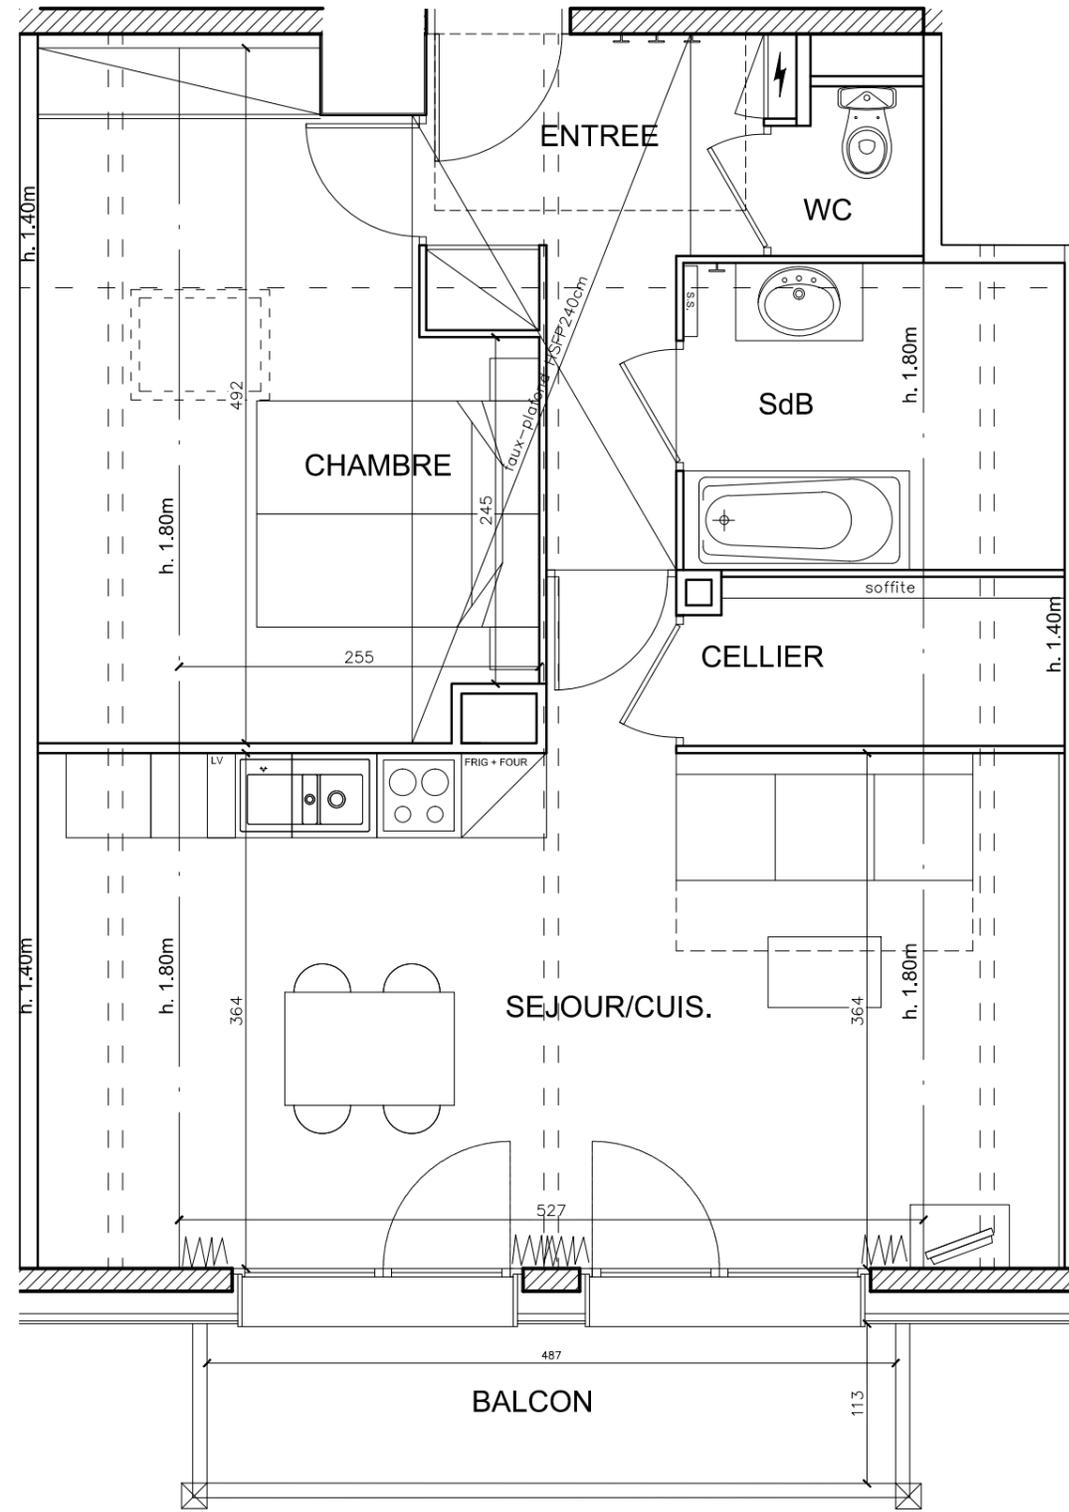

15/04/2016

- Les surfaces sont données sous réserve des impératifs techniques de construction et de tolérances d'exécution. De ce fait, les indications portées sur ces plans ne sont qu'approximatives.
- Nota : le mobilier est dessiné à titre indicatif.

