

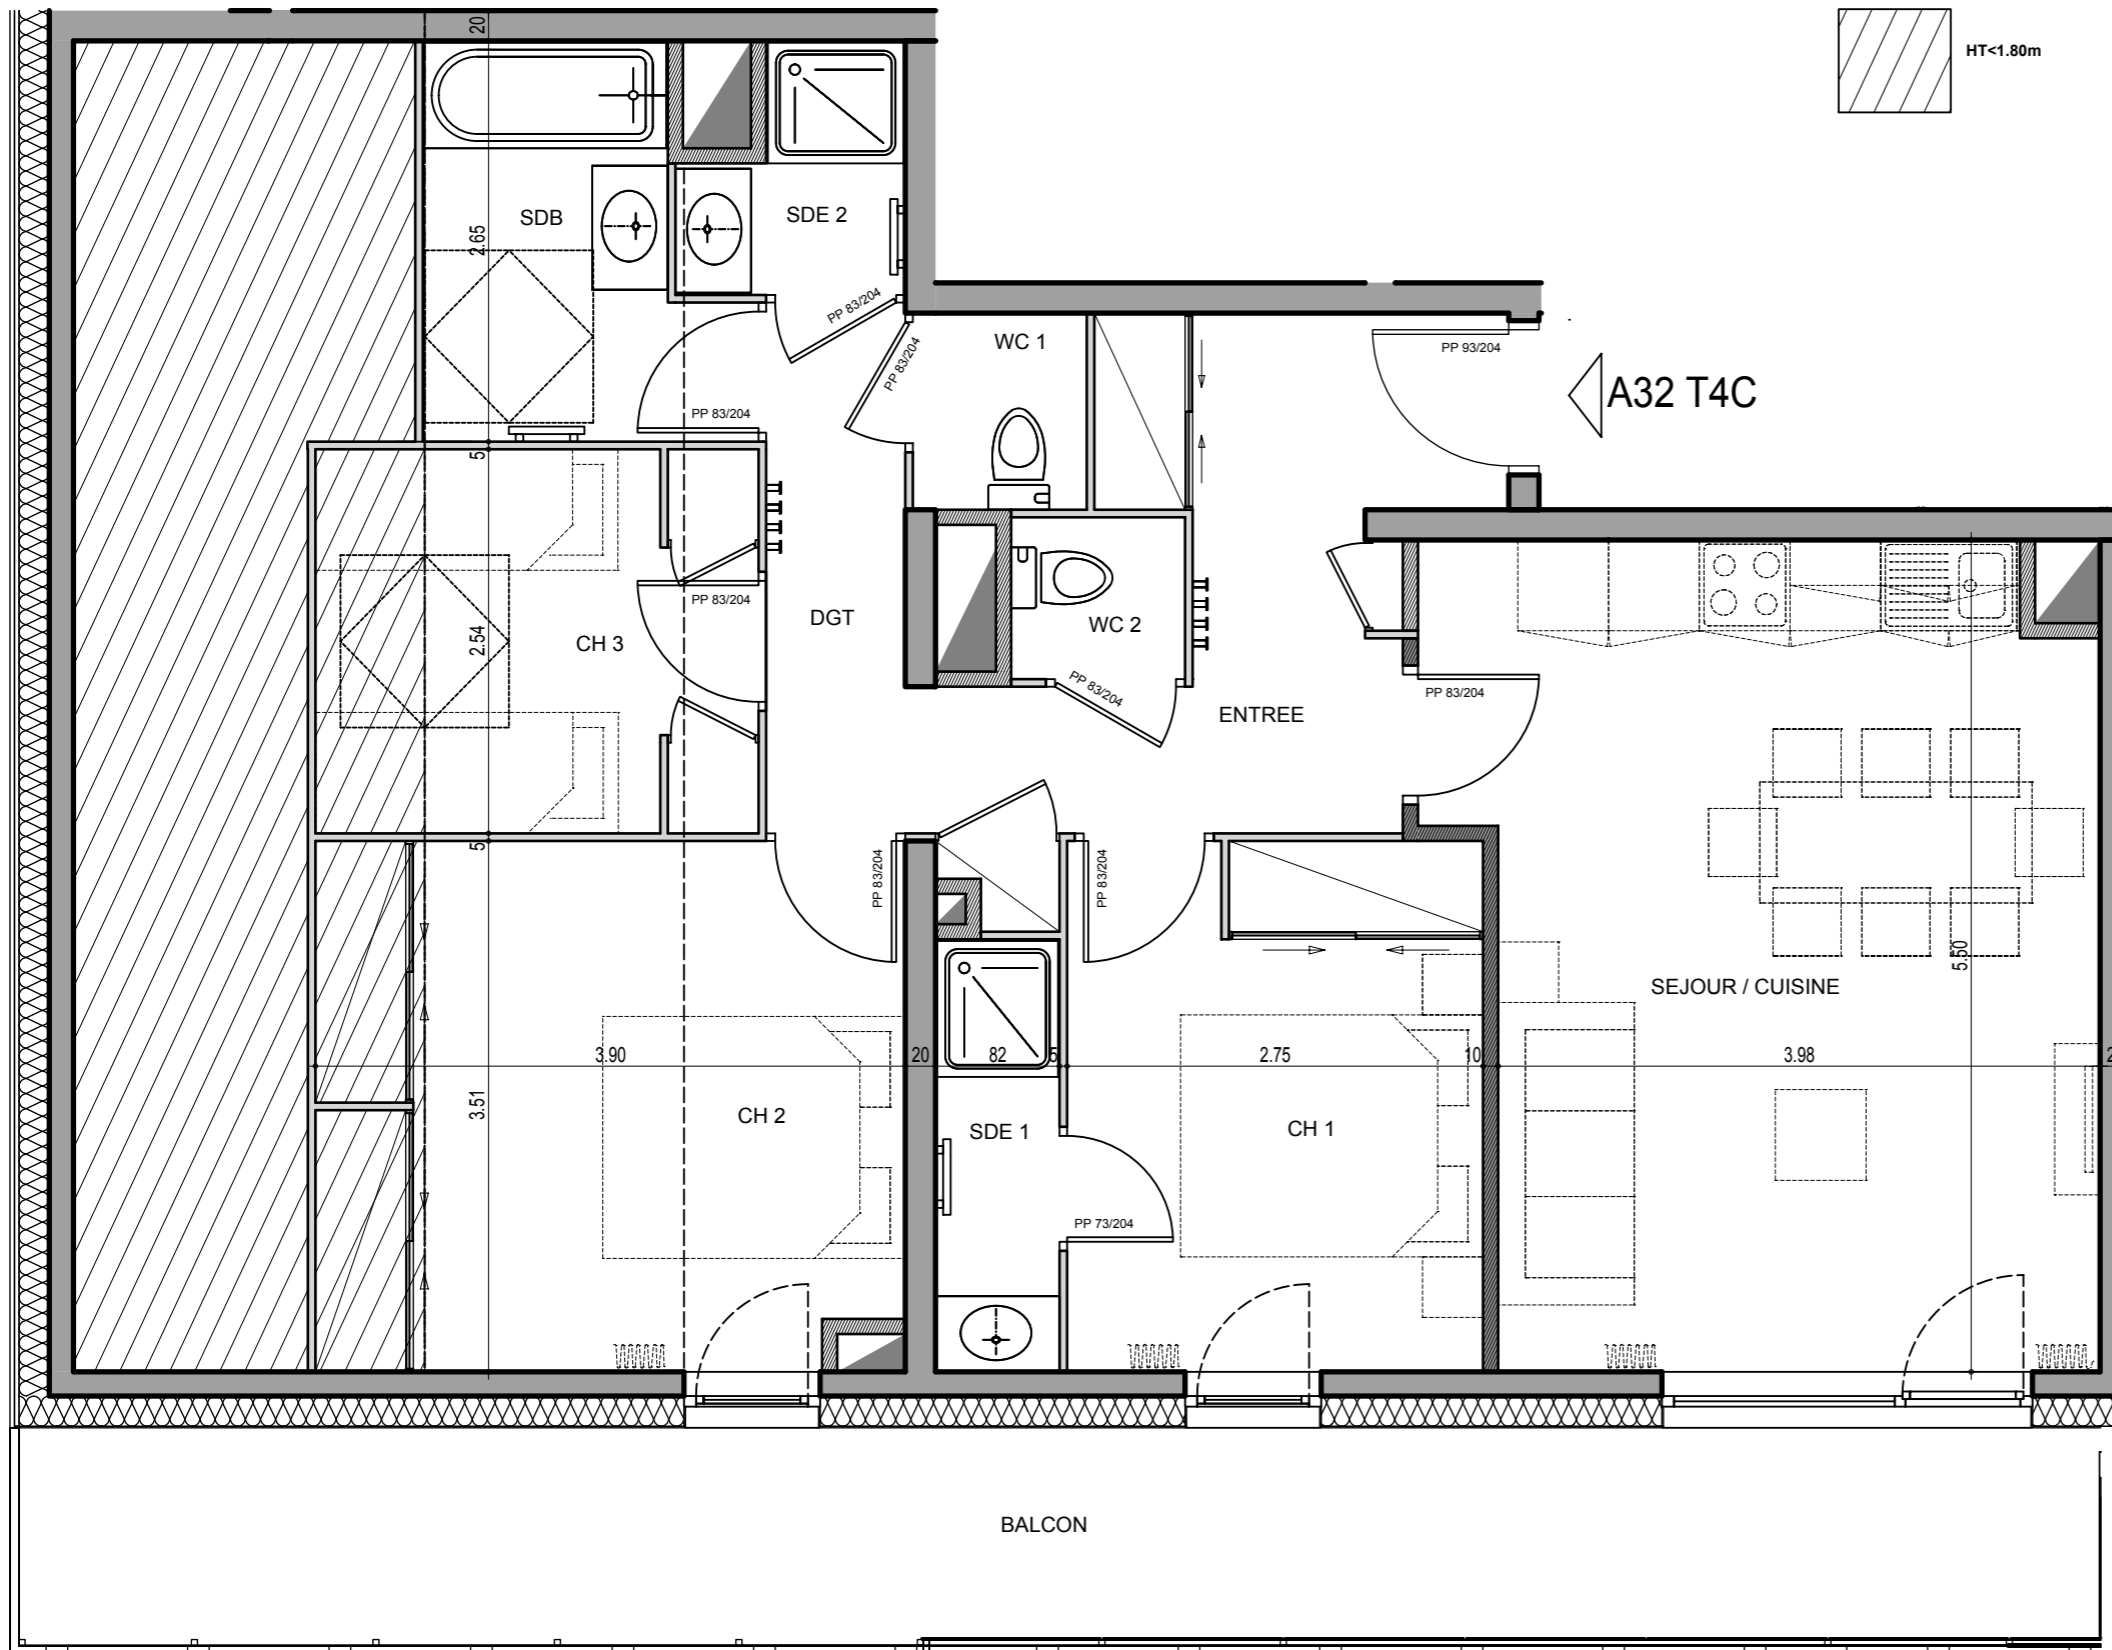


PLAN DE VENTE

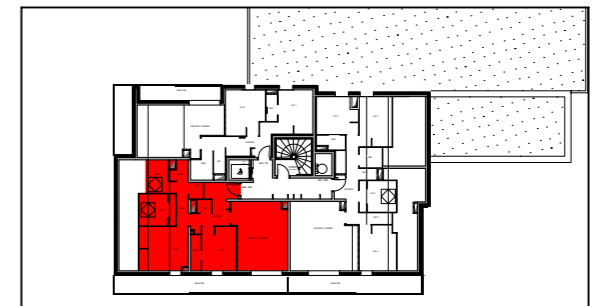

LES CHALETS DES CIMES

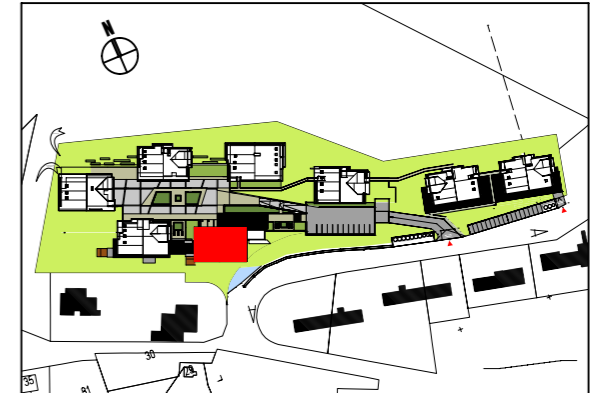

T4C	A32
Etage 3	71.20m ²

Entrée	8.49 m ²
Séjour / Cuisine	22.55 m ²
Dégagement	3.23 m ²
Chambre 1	8.53 m ²
Chambre 2	10.96 m ²
Chambre 3	5.48 m ²
SDB	4.81 m ²
SDE 1	2.35 m ²
SDE 2	2.07 m ²
WC 1	1.50 m ²
WC 2	1.23 m ²

SURFACE HABITABLE	71.20 m²
Surface < 1.80m	4.17 m ²
Balcon	19.26 m ²

EIFFAGE
IMMOBILIER

15 DECEMBRE 2016

ECHELLE



NOTA :
Les surfaces, côtes, gaines et soffites sont donnés à titre indicatif, et sont susceptibles de modifications dues aux impératifs administratifs, aux contraintes techniques de conception et aux tolérances d'exécution. Seuls seront fournis les équipements figurant sur le descriptif en annexe à l'acte de vente. Le mobilier est à titre indicatif.