
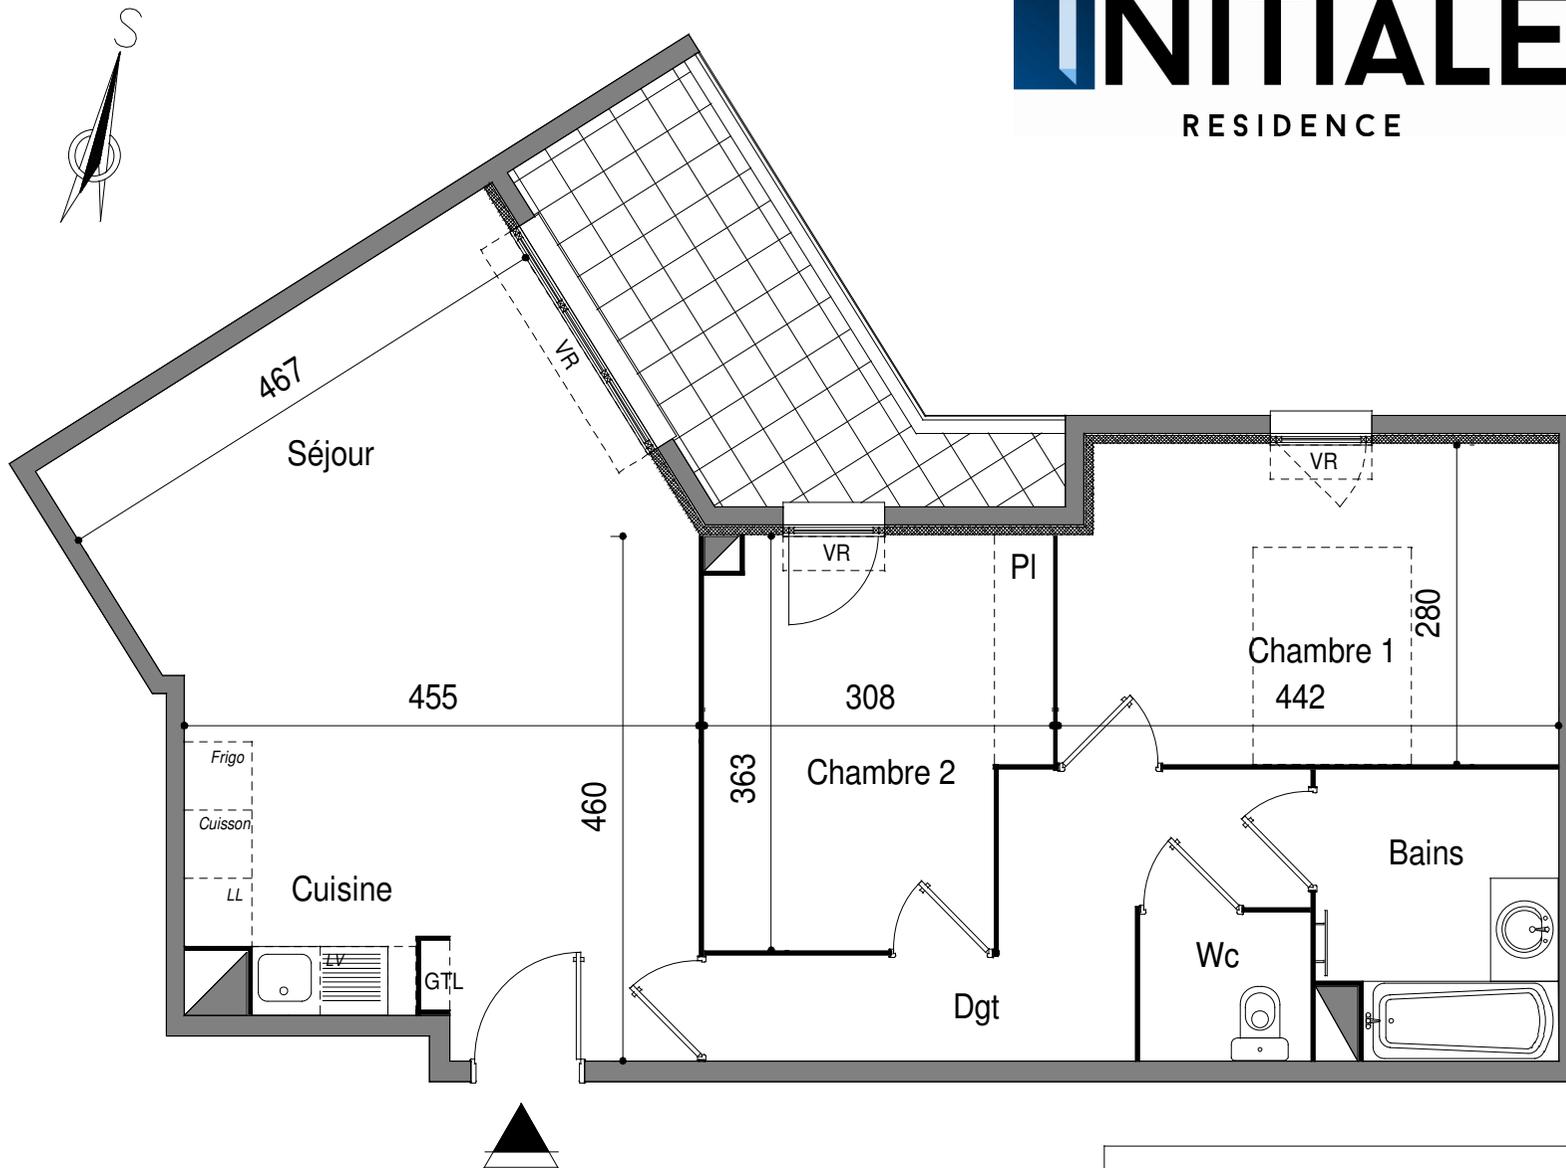


PLAN DE LOCALISATION D'ENSEMBLE

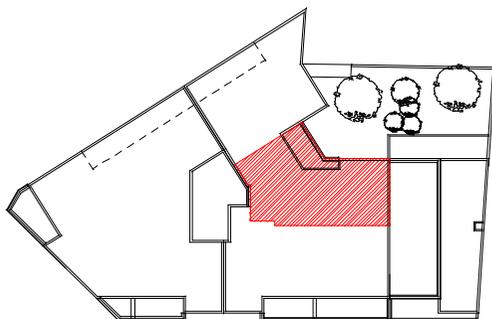


ETAGE : 2<sup>ème</sup>

APPARTEMENT NUMERO : D01

TYPE : T3

DESIGNATION	SURFACES
CUISINE + SEJOUR	30.00 m <sup>2</sup>
BAINS	5.18 m <sup>2</sup>
WC	1.95 m <sup>2</sup>
DEGAGEMENT	7.31 m <sup>2</sup>
CHAMBRE 1	12.12 m <sup>2</sup>
CHAMBRE 2	10.20 m <sup>2</sup>
<b>SURFACE TOTALE:</b>	<b>66.76 m<sup>2</sup></b>
Loggia	8.70 m <sup>2</sup>

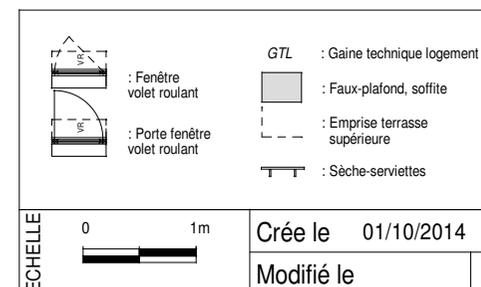
  
 : Fenêtre volet roulant
   
 : Porte fenêtre volet roulant
   
 : Gaine technique logement
   
 : Faux-plafond, soffite
   
 : Emprise terrasse supérieure
   
 : Sèche-serviettes

ECHELLE 0 1m
   
 Créé le 01/10/2014
   
 Modifié le A