

Lot B - Appartement B002 - T3

R0


Séjour	25.45 m ²
Chambre 1	11.58 m ²
Chambre 2	9.07 m ²
Cuisine	4.64 m ²
SDE	4.43 m ²
DGT	3.22 m ²
WC	1.51 m ²
Pl.	0.49 m ²

SURFACES HABITABLES 60.37 m²

R0

Terrasse	13.59 m ²
Bande végétalisée	4.34 m ²


EXTERIEURS 17.93 m²

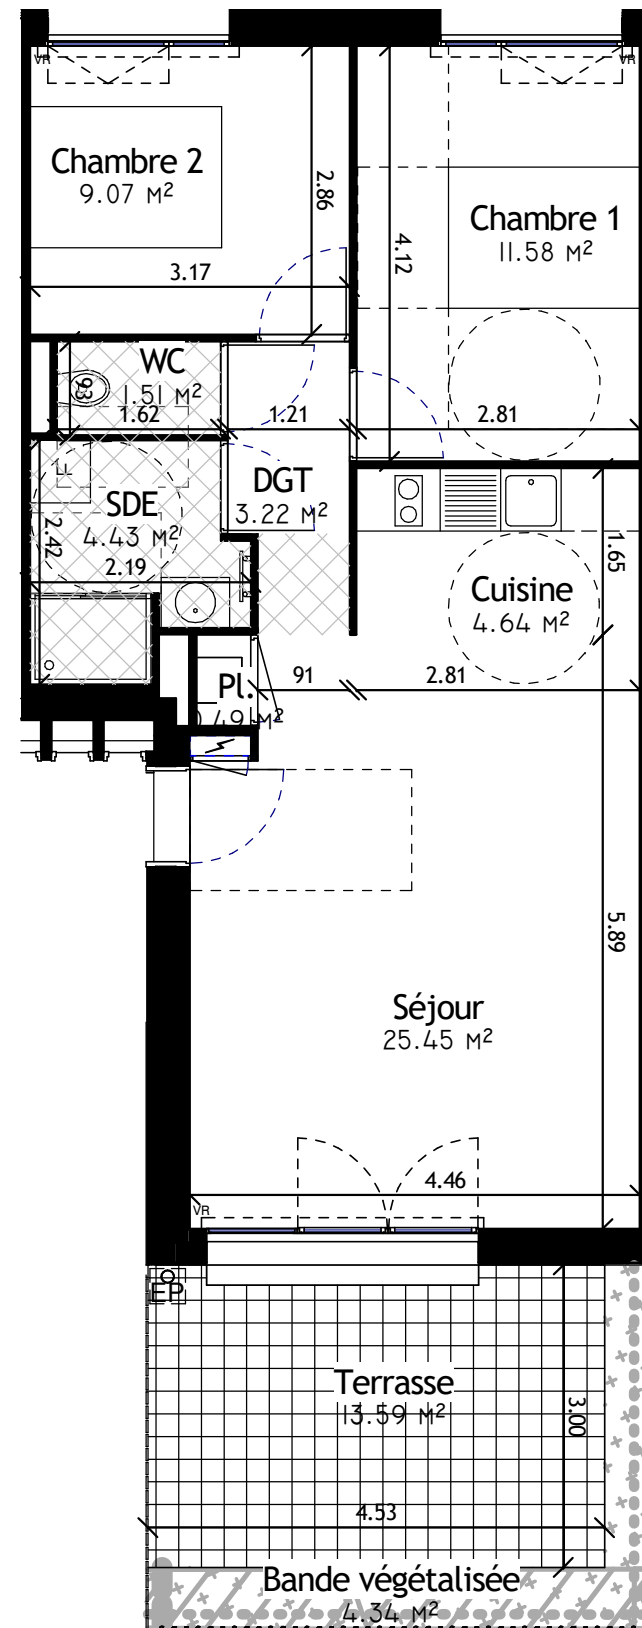

LEGENDE

- Soffite et faux plafond
- Clôture ganivelle
- Clôture palissade
- Mur mitoyen

Nota : Ces plans sont valables sous réserve de modifications de détails qui seraient imposées par des impératifs techniques en cours de construction. Les différences de 5% sur les surfaces exprimées seront retenues pour admissibles et ne pourront fonder aucune réclamation. Les soffites et faux-plafonds sont susceptibles d'évoluer en situation, nombre et dimension. L'aménagement des cuisines est donné à titre indicatif. Seuls les plans déposés au rang des minutes du notaire font foi. L'implantation des appareillages électriques sera réalisée conformément aux réglementations.

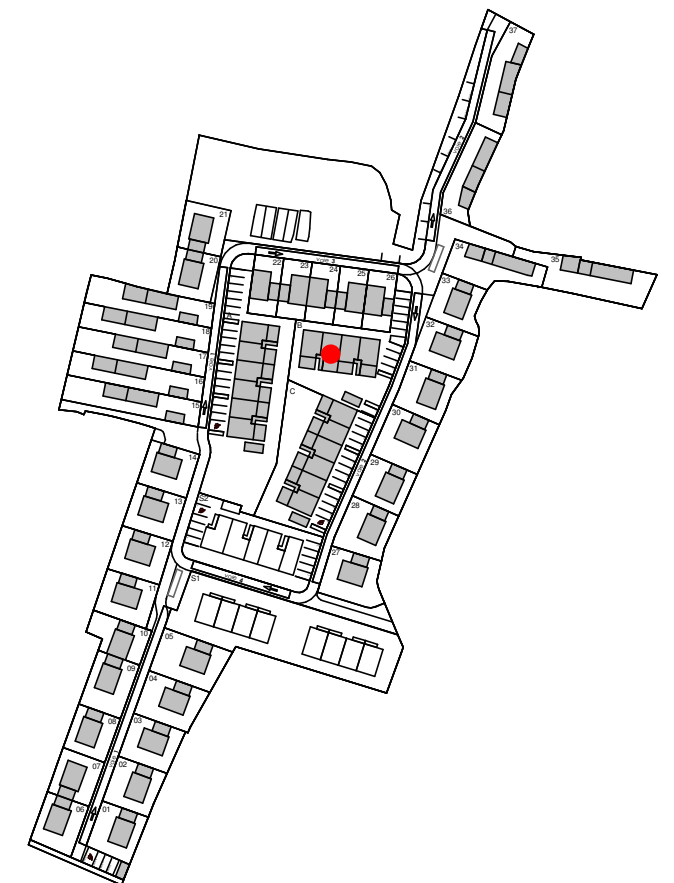

Date: 30/08/2017

Echelle: 1 : 75

Indice: -

