
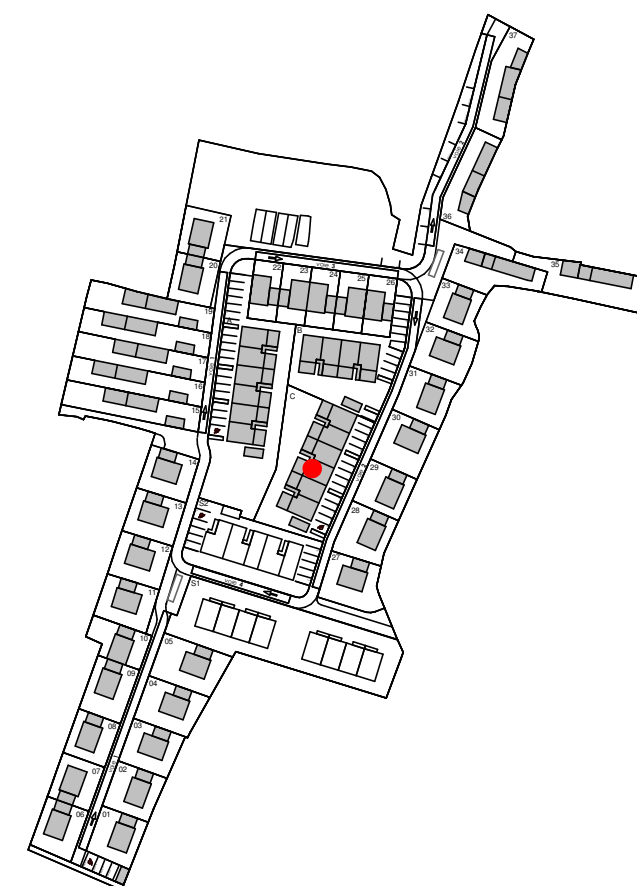


**Lot C - Appartement C004 - T3**

R0+45	
Séjour	25.45 m <sup>2</sup>
Chambre 1	11.58 m <sup>2</sup>
Chambre 2	9.07 m <sup>2</sup>
Cuisine	4.64 m <sup>2</sup>
SDE	4.43 m <sup>2</sup>
DGT	3.22 m <sup>2</sup>
WC	1.51 m <sup>2</sup>
Pl.	0.49 m <sup>2</sup>
<b>SURFACES HABITABLES</b>	<b>60.37 m<sup>2</sup></b>
R0+45	
Terrasse	12.34 m <sup>2</sup>
Bande végétalisée	4.09 m <sup>2</sup>
<b>EXTERIEURS</b>	<b>16.43 m<sup>2</sup></b>

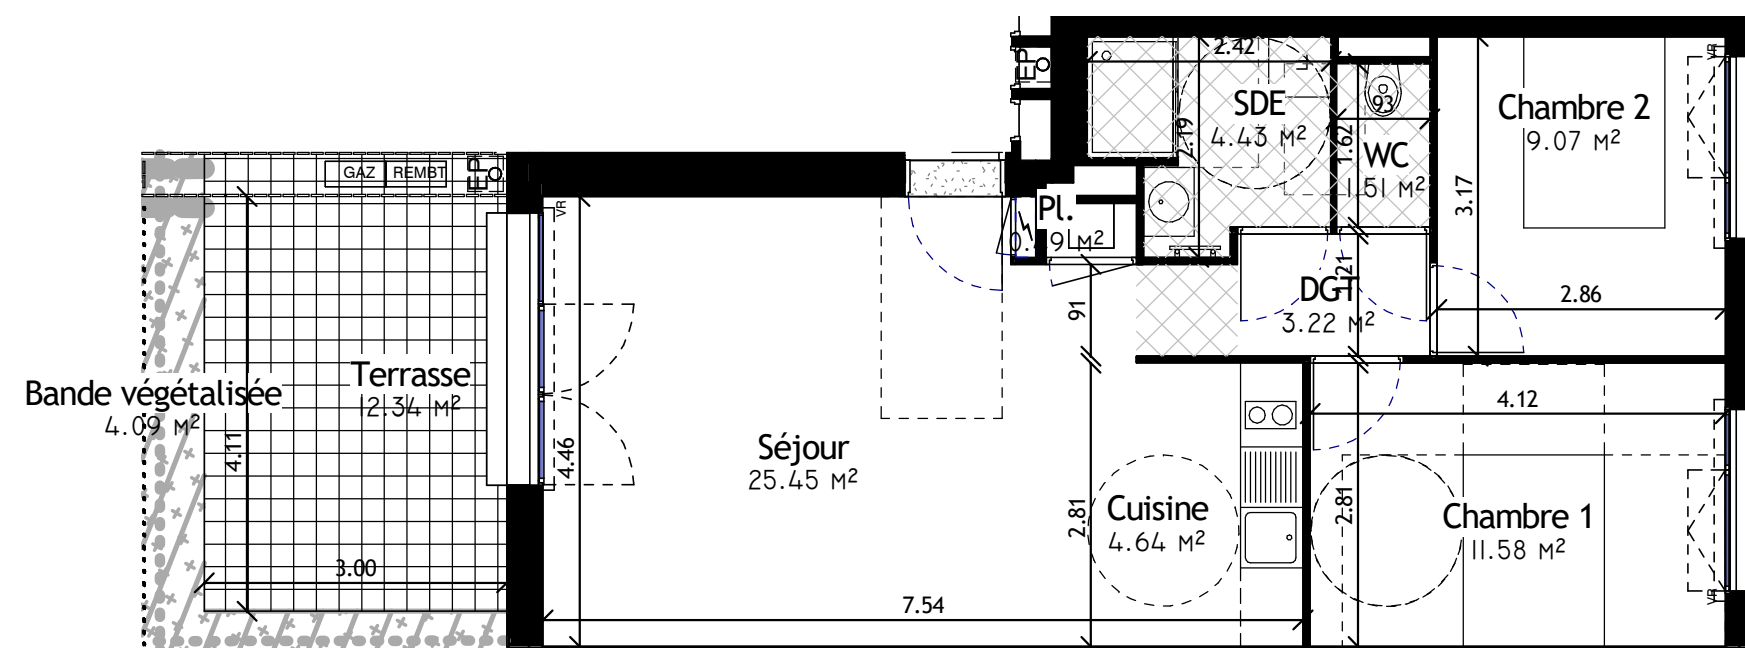

**LEGENDE**

- Soffite et faux plafond
- Clôture ganivelle
- Clôture palissade
- Mur mitoyen



Nota : Ces plans sont valables sous réserve de modifications de détails qui seraient imposées par des impératifs techniques en cours de construction. Les différences de 5% sur les surfaces exprimées seront retenues pour admissibles et ne pourront fonder aucune réclamation. Les soffites et faux-plafonds sont susceptibles d'évoluer en situation, nombre et dimension. L'aménagement des cuisines est donné à titre indicatif. Seuls les plans déposés au rang des minutes du notaire font foi. L'implantation des appareillages électriques sera réalisée conformément aux réglementations.

Date: 30/08/2017

Echelle: 1 : 75

Indice: -

