

## Lot 24 - Maison 4 - T4

R0

Séjour	30.96 m <sup>2</sup>
Cuisine	4.55 m <sup>2</sup>
SDE	4.07 m <sup>2</sup>
Pl.	0.85 m <sup>2</sup>

R1

Chambre 1	11.90 m <sup>2</sup>
Chambre 2	11.64 m <sup>2</sup>
Chambre 3	10.02 m <sup>2</sup>
DGT	4.15 m <sup>2</sup>
SDE	3.72 m <sup>2</sup>
WC	1.17 m <sup>2</sup>



SURFACES HABITABLES 83.02 m<sup>2</sup>

R0

Terrasse	12.00 m <sup>2</sup>
EXTERIEURS	12.00 m <sup>2</sup>

R0

Garage	16.17 m <sup>2</sup>
ANNEXE	16.17 m <sup>2</sup>

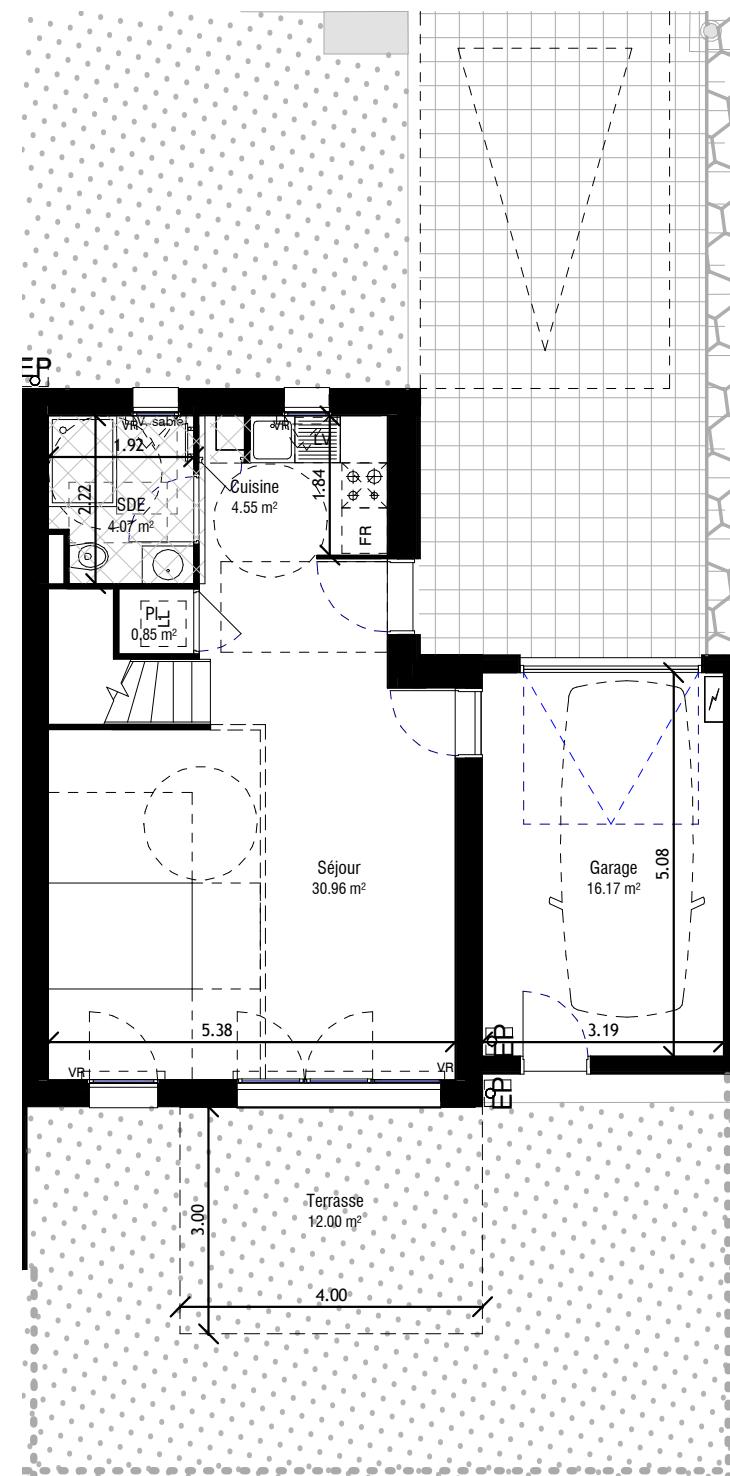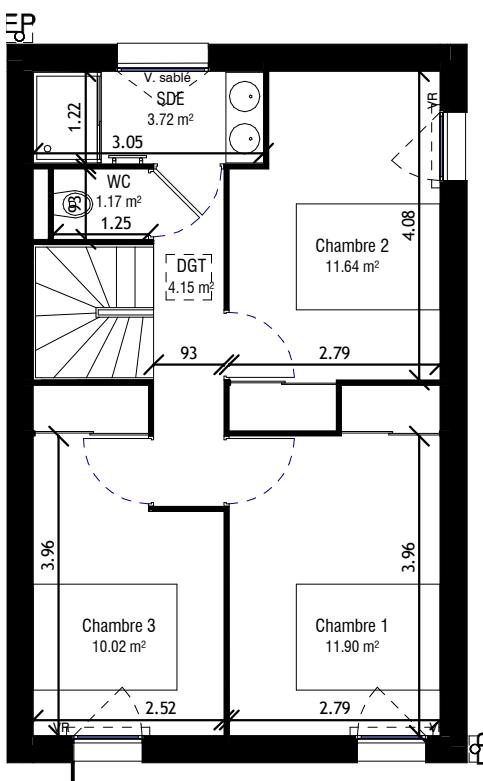

## LEGENDE

Soffite et  
faux plafondClôture  
ganivelleClôture  
palissadeMur  
mitoyenSurface lot: 185 m<sup>2</sup>

Date: 30/08/2017

Echelle: 1 : 100

Indice:

**ATELIER**  
**ARCAU**  
FRAUDI VEYRON & ASSOCIES

Nota : Ces plans sont valables sous réserve de modifications de détails qui seraient imposées par des impératifs techniques en cours de construction. Les différences de 5% sur les surfaces exprimées seront retenues pour admissibles et ne pourront fonder aucune réclamation. Les soffites et faux-plafonds sont susceptibles d'évoluer en situation, nombre et dimension. L'aménagement des cuisines est donné à titre indicatif. Seuls les plans déposés au rang des minutes du notaire font foi. L'implantation des appareillages électriques sera réalisée conformément aux réglementations.