

Lot 32 - Maison 1 - T4

R0	
Séjour	27.52 m ²
Cuisine	4.93 m ²
SDE	3.70 m ²
Entrée	2.15 m ²
PL	0.75 m ²

R1	
Chambre 1	12.72 m ²
Chambre 2	9.65 m ²
Chambre 3	9.13 m ²
SDE	5.19 m ²
DGT	2.61 m ²
WC	1.55 m ²

SURFACES HABITABLES 79.90 m²


R0	
Terrasse	12.00 m ²

EXTERIEURS 12.00 m²

R0	
Garage	15.93 m ²




R2	
Comble aménageable	13.56 m ²

ANNEXE 29.49 m²

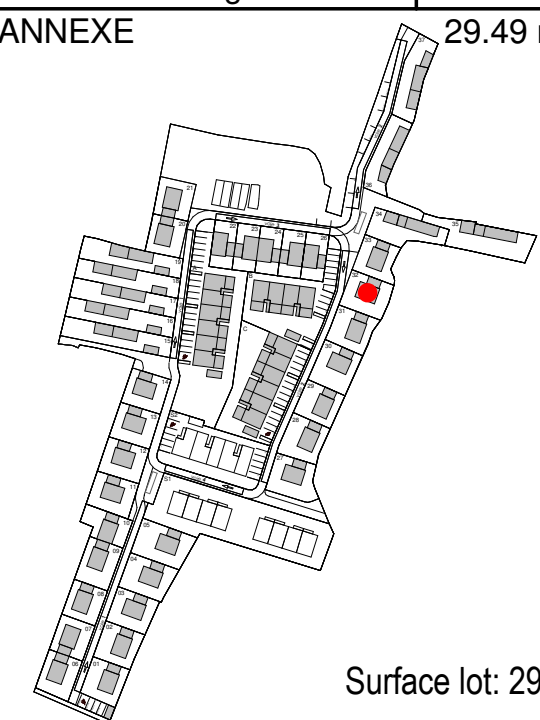

Surface lot: 291 m²

Date:	30/08/2017	 ATELIER ANCAU FRAUD IVEYRON & ASSOCIES
Echelle:	1 : 100	
Indice:	-	

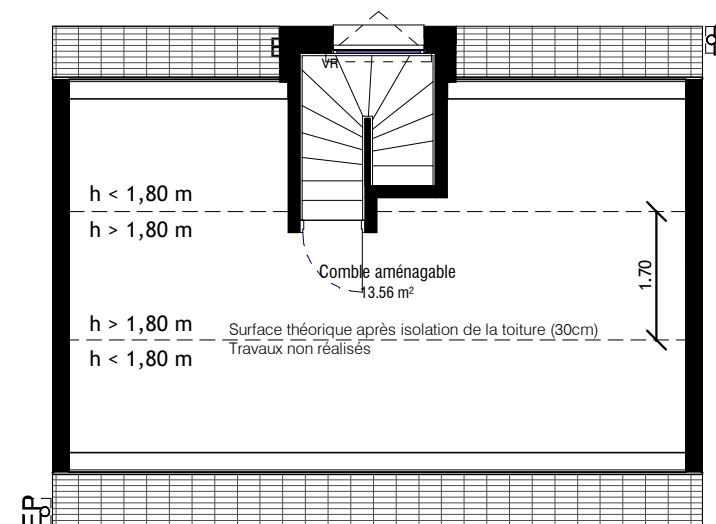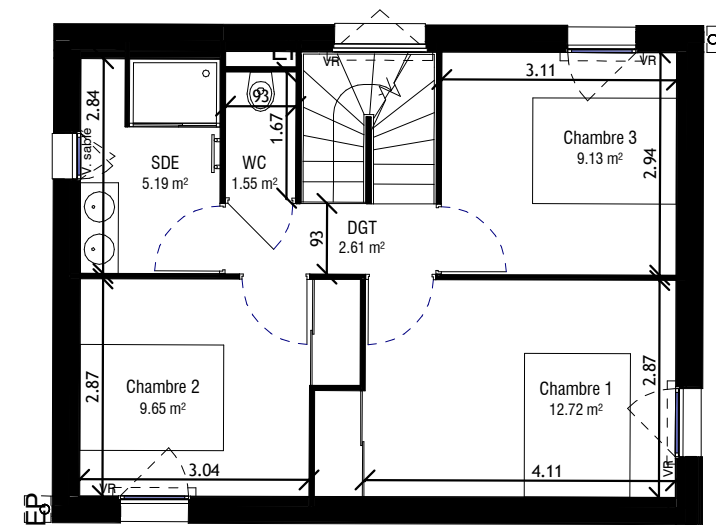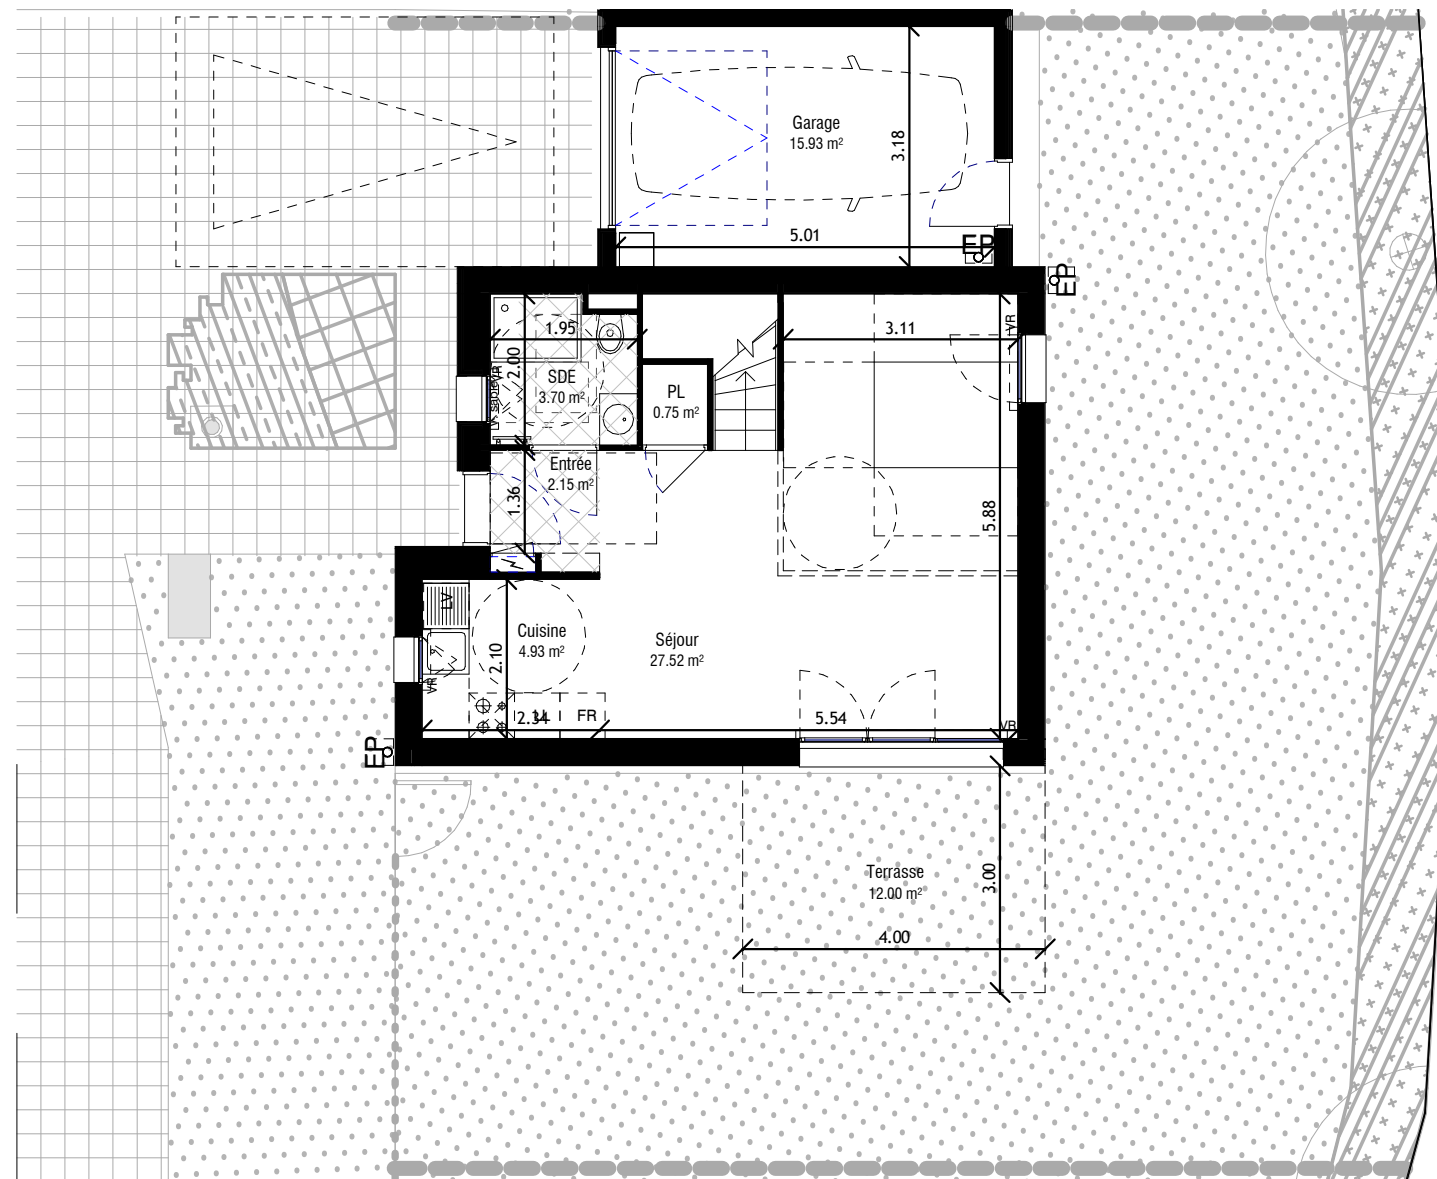

LEGENDE

	Soffite et faux plafond		Clôture ganivelle		Clôture palissade		Mur mitoyen
--	-------------------------	--	-------------------	--	-------------------	--	-------------

Nota : Ces plans sont valables sous réserve de modifications de détails qui seraient imposées par des impératifs techniques en cours de construction. Les différences de 5% sur les surfaces exprimées seront retenues pour admissibles et ne pourront fonder aucune réclamation. Les soffites et faux-plafonds sont susceptibles d'évoluer en situation, nombre et dimension. L'aménagement des cuisines est donné à titre indicatif. Seuls les plans déposés au rang des minutes du notaire font foi. L'implantation des appareillages électriques sera réalisée conformément aux réglementations.

