



Ech: 1/200ème

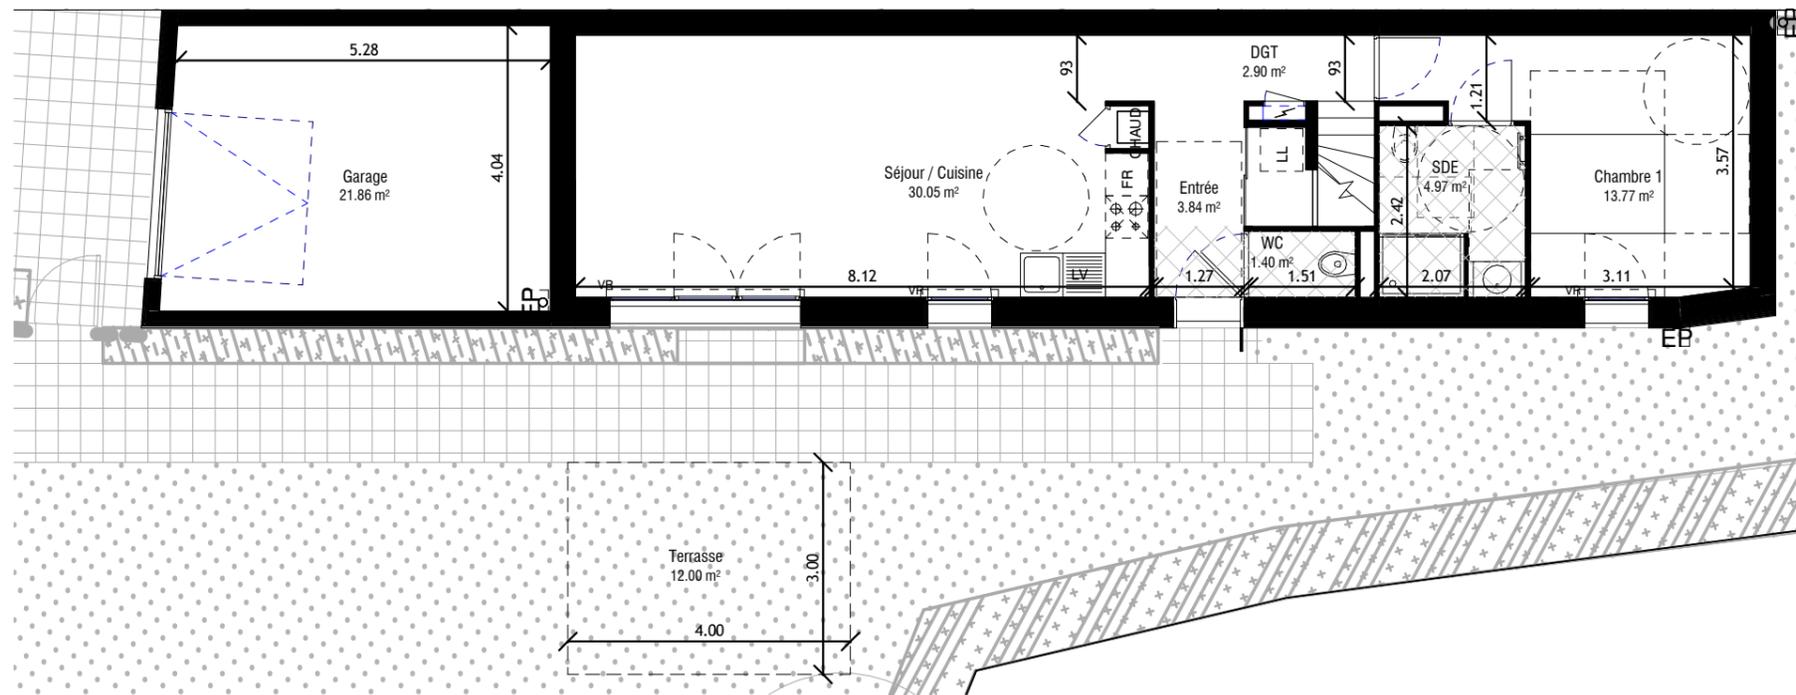

Ech: 1/100ème

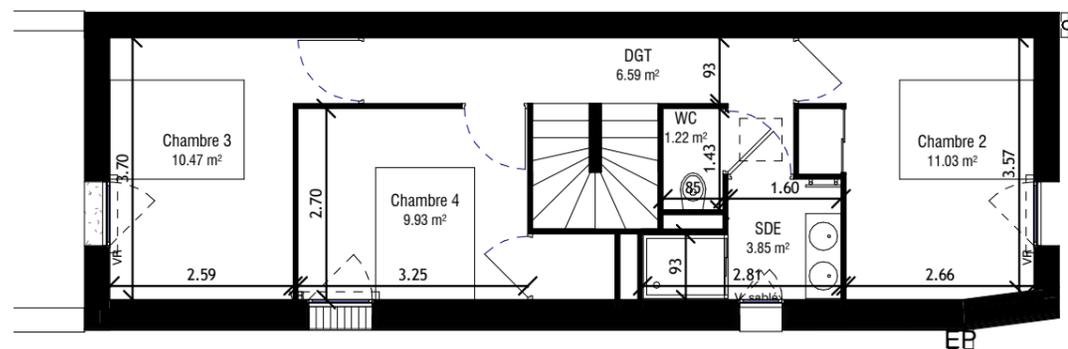

Ech: 1/100ème


Lot 34 - maison 3" - T5

R0	
Séjour / Cuisine	30.05 m ²
Chambre 1	13.77 m ²
SDE	4.97 m ²
Entrée	3.84 m ²
DGT	2.90 m ²
WC	1.40 m ²

R1	
Chambre 2	11.03 m ²
Chambre 3	10.47 m ²
Chambre 4	9.93 m ²
DGT	6.59 m ²
SDE	3.85 m ²
WC	1.22 m ²

SURFACES HABITABLES 100.01 m²

R0	
Terrasse	12.00 m ²
EXTERIEURS 12.00 m²	
R0	
Garage	21.86 m ²
ANNEXE 21.86 m²	

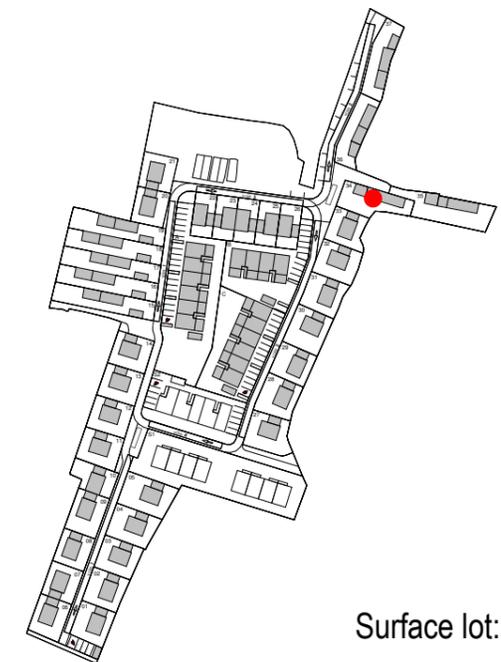

Surface lot: 332 m²

Domaine Sainte-Marguerite



LEGENDE

- Soffite et faux plafond
- Clôture ganivelle
- Clôture palissade
- Mur mitoyen



Nota : Ces plans sont valables sous réserve de modifications de détails qui seraient imposées par des impératifs techniques en cours de construction. Les différences de 5% sur les surfaces exprimées seront retenues pour admissibles et ne pourront fonder aucune réclamation. Les soffites et faux-plafonds sont susceptibles d'évoluer en situation, nombre et dimension. L'aménagement des cuisines est donné à titre indicatif. Seuls les plans déposés au rang des minutes du notaire font foi. L'implantation des appareillages électriques sera réalisée conformément aux réglementations.

Date: 30/08/2017
 Echelle: Comme indiqué
 Indice: -

ATELIER
ARCAU
 FRAUDIVEYRON & ASSOCIES