


PROVISOIRE

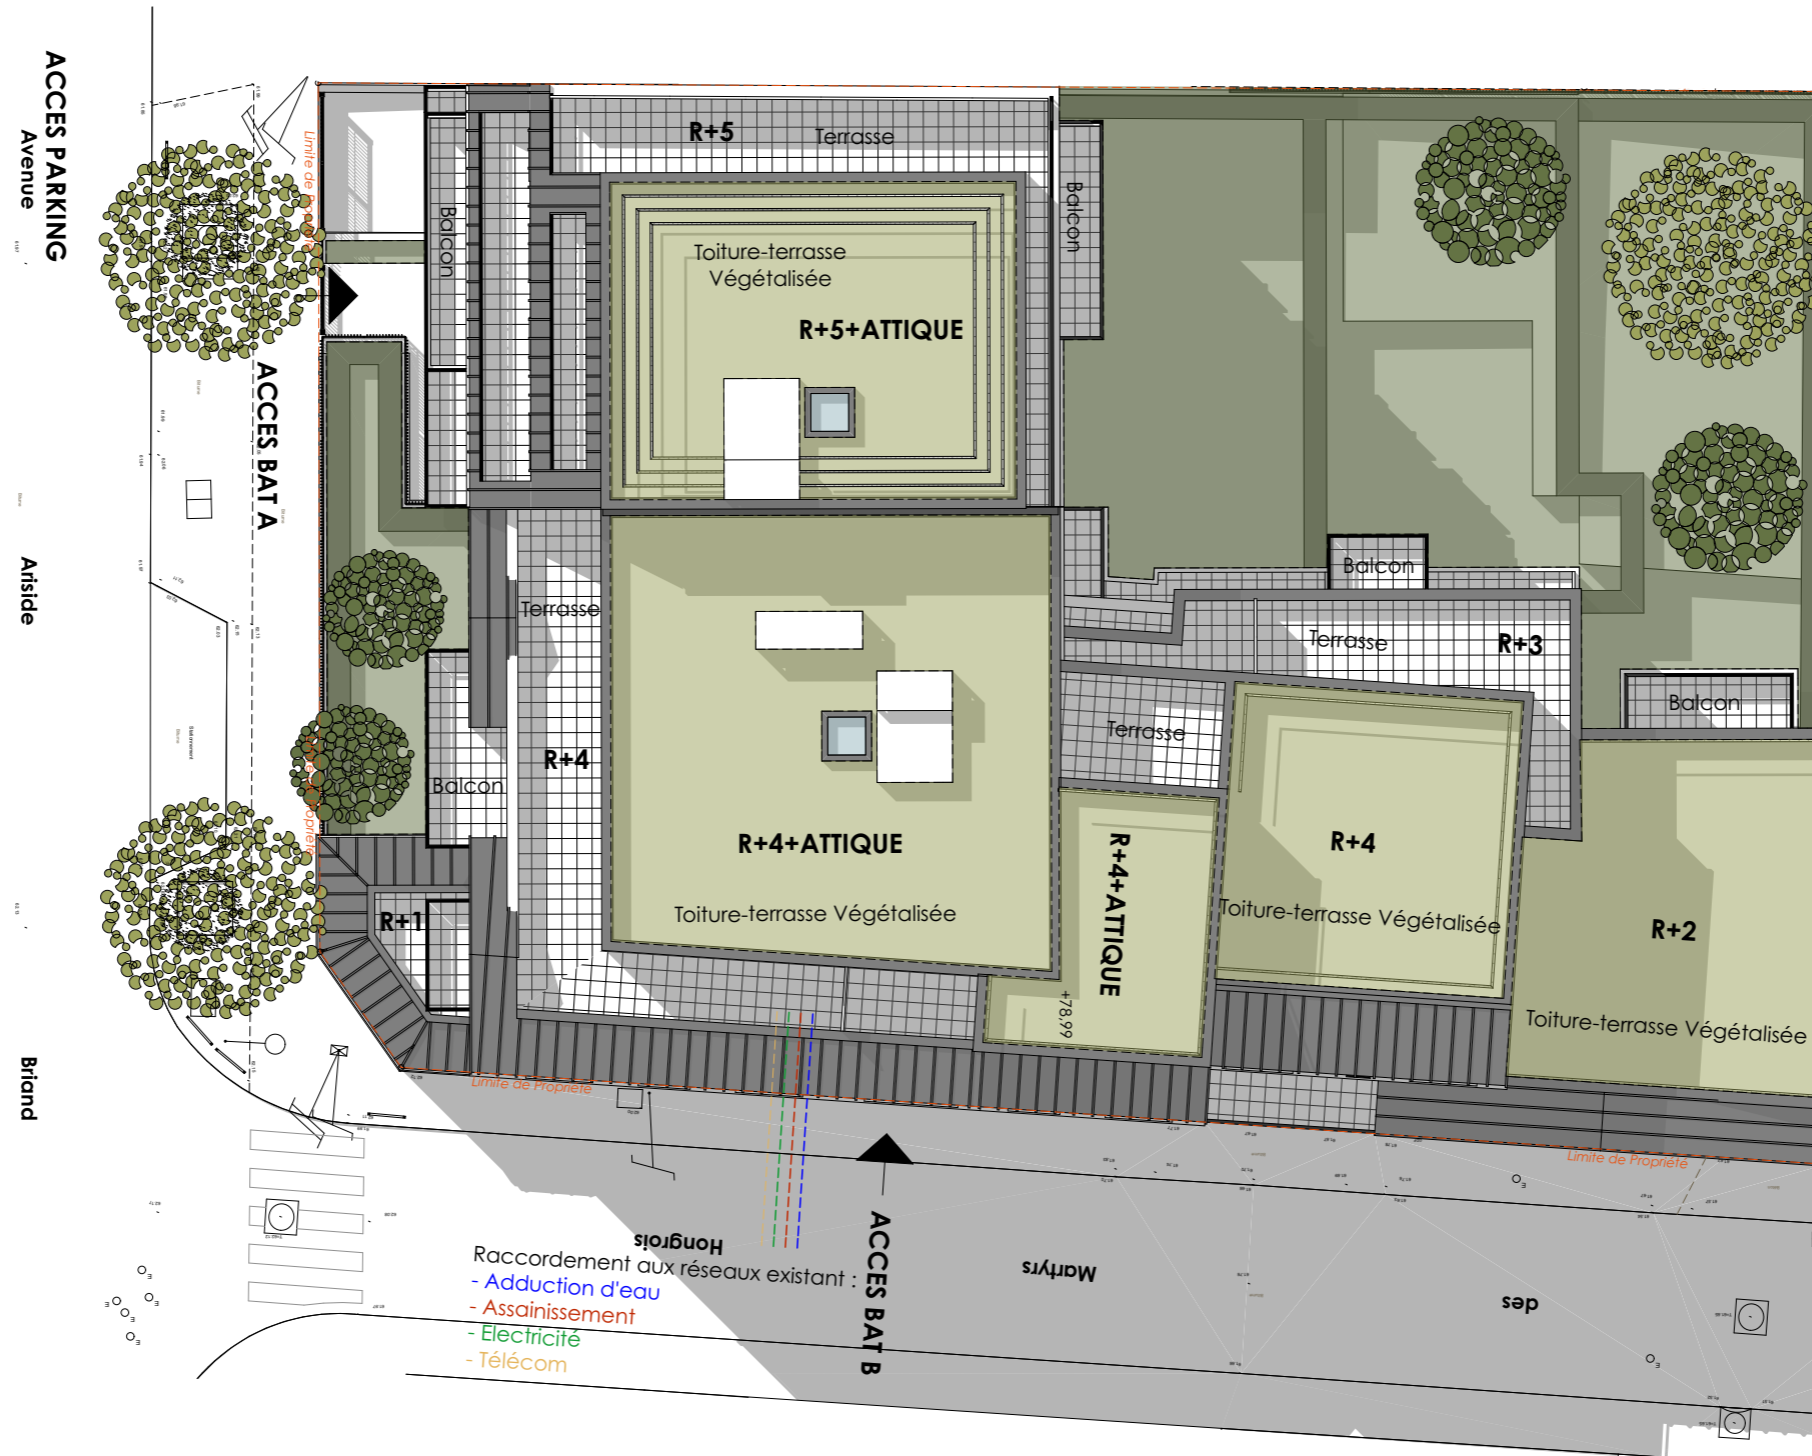

MAITRE D'OUVRAGE:

SCCV 171 AVENUE ARISTIDE
BRIAND LIVRY GARGAN
92 Bd du Montparnasse
75014 PARIS

NOTA :

DES MODIFICATIONS SONT SUSCEPTIBLES D'ETRE APPORTÉES A CE PLAN EN FONCTION DES NÉCESSITÉS TECHNIQUES RÉGLEMENTAIRE ET/OU ADMINISTRATIVES DE LA RÉALISATION. TANT EN CE QUI CONCERNE LES DIMENSIONS LIBRES QUE L'ÉQUIPEMENT. (DONT SANITAIRES ET ÉLECTRIQUES) LES RETOMBÉES, FAUX PLAFOND, SOFFITES AINSI QUE L'EMPLACEMENT DES ÉQUIPEMENT SANITAIRES SONT FIGURÉS À TITRE INDICATIF. LES HAUTEURS DE SEUILS ET D'ALLÈGES SONT APPROXIMATIVES ET SONT MESURÉES À L'APPUI BÉTON. LES SURFACES INDIQUÉES SONT APPROXIMATIVES.

LEGENDE :

GTL :	GAINES TECHNIQUES LOGT	F :	FENÊTRE
C :	CUISSON (attente)	VR :	VOLET ROULANT
R :	REFRIGÉRATEUR (attente)	FT :	FENÊTRE DE TOIT
LV :	LAVE-VAISSELLE (attente)		
LL :	LAVE-LINGE (attente)		
CH :	CHAUDIÈRE		
PF :	PORTE-FENÊTRE		
			SOFFITE

ECHELLE :

ECH:1:20



DATE :

17/09/2017

INDICE :